



PLANTA GENERAL

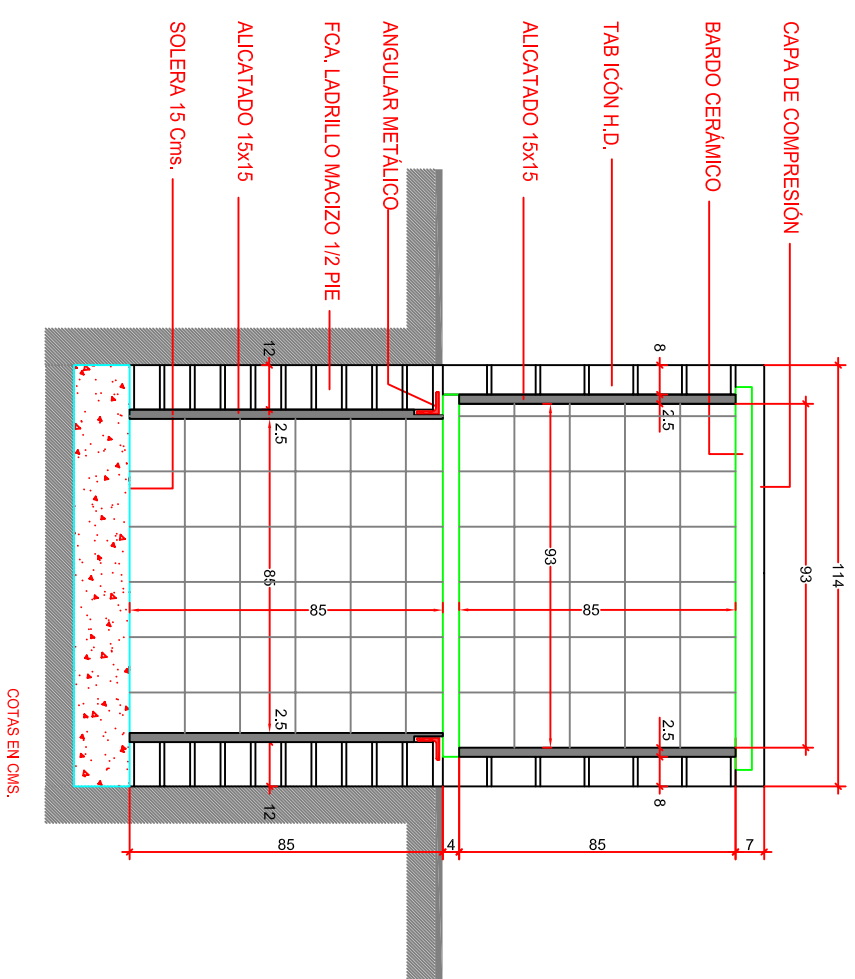

SECCIÓN TRANSVERSAL

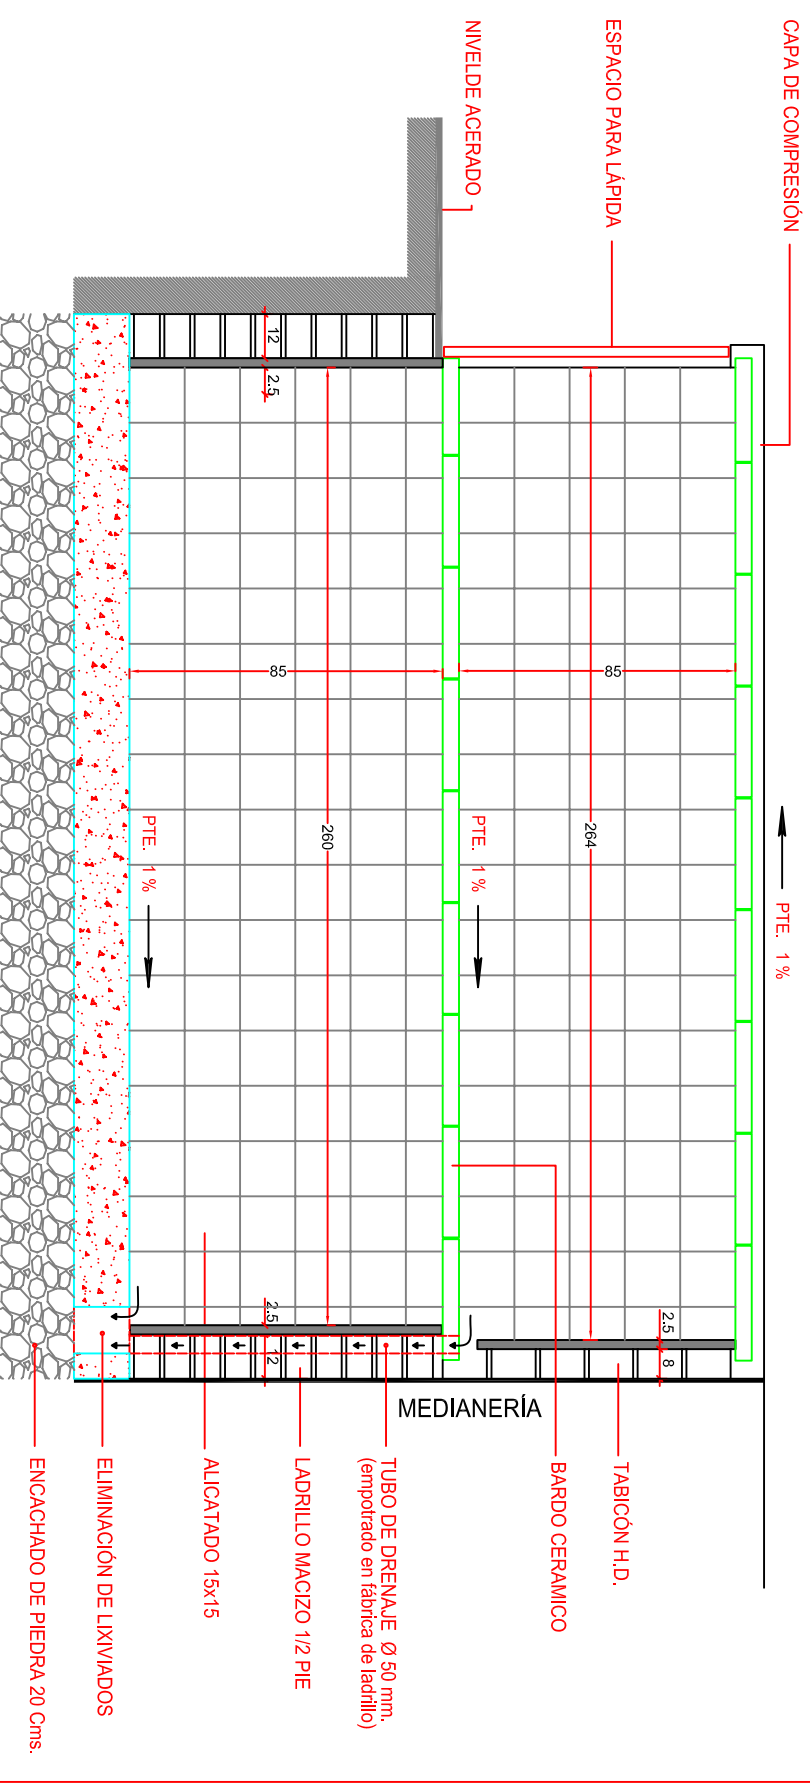

SECCIÓN LONGITUDINAL

<b>EXCMO. AYUNTAMIENTO DE MERIDA</b> DELEGACIÓN DE URBANISMO, OBRAS E INFRAESTRUCTURAS	REF: 02-08-MV FECHA: NOV-2011 FUNDIT: 02 / 02 ESCALAS: 1:750 / 1:20
MENCION VALORADA: <b>CONSTRUCCIÓN UNIDADES DE PANTONES EN EL CEMENTERIO MUNICIPAL</b>	
PLANO: <b>PLANTA GENERAL Y SECCIÓN</b>	
DISEÑO: <i>[Signature]</i> FECHA: (Enero-2008)	TÉCNICO REDACTOR: <i>[Signature]</i> FECHA: (Enero-2008)