


PROPUESTA URBANIZACIÓN CENTRO HISTÓRICO

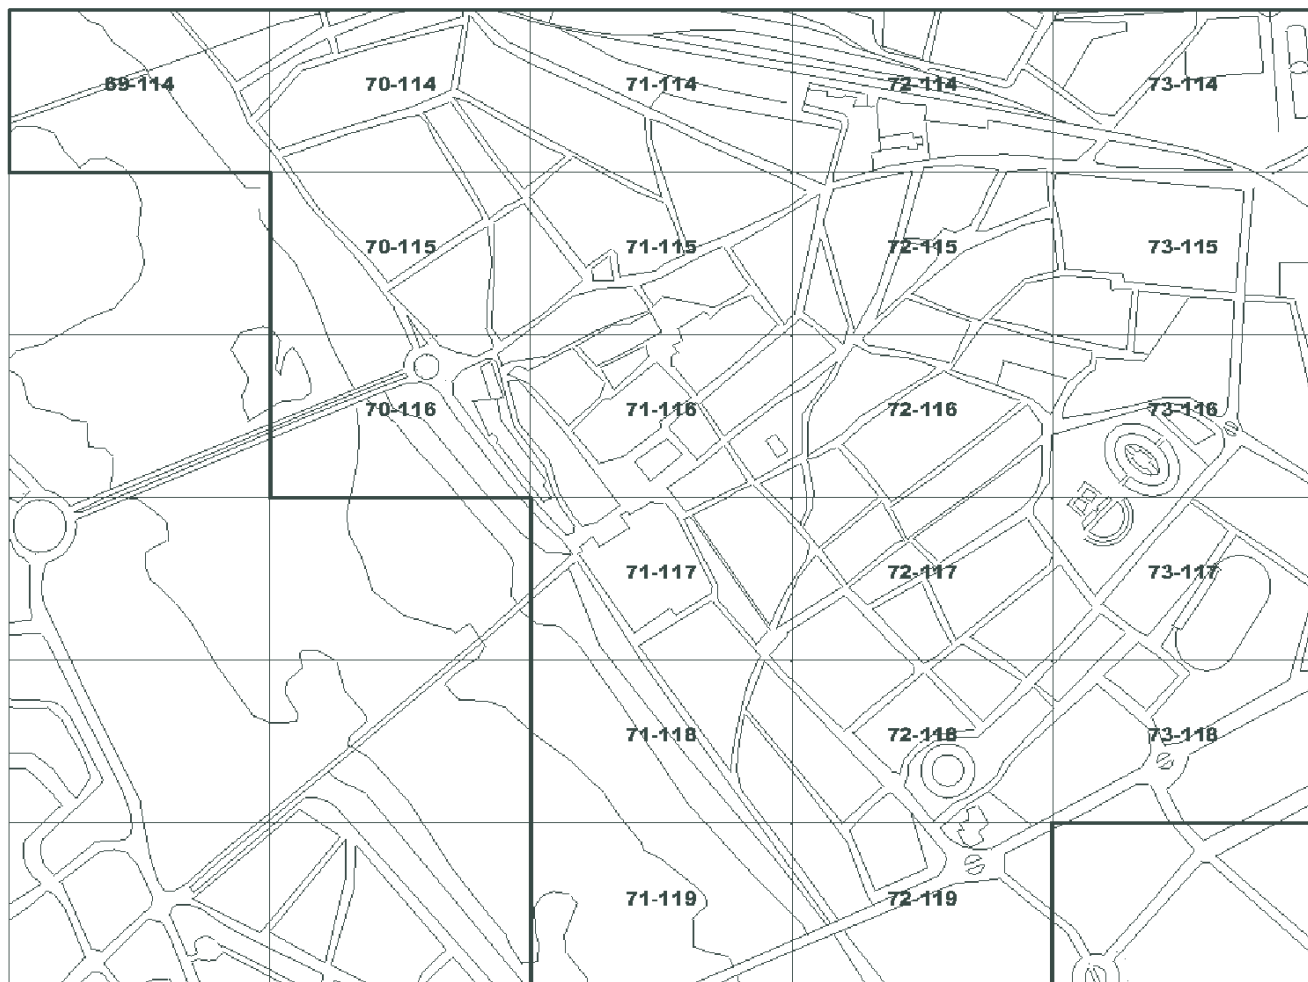

PLAN GENERAL  MUNICIPAL DE ORDENACION-REVISION

MÉRIDA

MÉRIDA


PLAN ESPECIAL DEL CONJUNTO HISTORICO-ARQUEOLOGICO

EXCELENTÍSIMO AYUNTAMIENTO DE MÉRIDA


Redacción y producción: Urbanismo y Arquitectura López-Bermúdez, S.L.





	AREA PEATONAL Y DE ESTANCIA		ZONA AJARDINADA
	CALLE PEATONAL		PASEOS Y SENDAS PEATONALES
	CALLE DE USO COMPARTIDO		ZONA DE RESTOS ARQUEOLOGICOS
	CALLE DE TRAFICO RESTRINGIDO		REORDENACION DE ACERADOS APARCAMIENTOS Y ARBOLADO

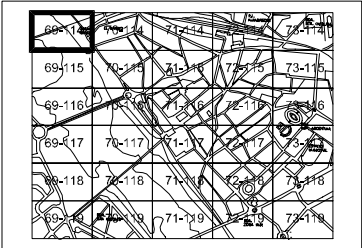

HOJA 69-114	ESCALA 1:1.000	PLAN GENERAL MUNICIPAL DE ORDENACIÓN REVISIÓN
PROPUESTA URBANIZACION CENTRO HISTORICO		 MÉRIDA MÉRIDA
TEXTO REFUNDIDO	JULIO 2.000	
EXCMO. AYUNTAMIENTO DE MÉRIDA		
		PLAN ESPECIAL DEL CONJUNTO HISTORICO ARQUEOLÓGICO

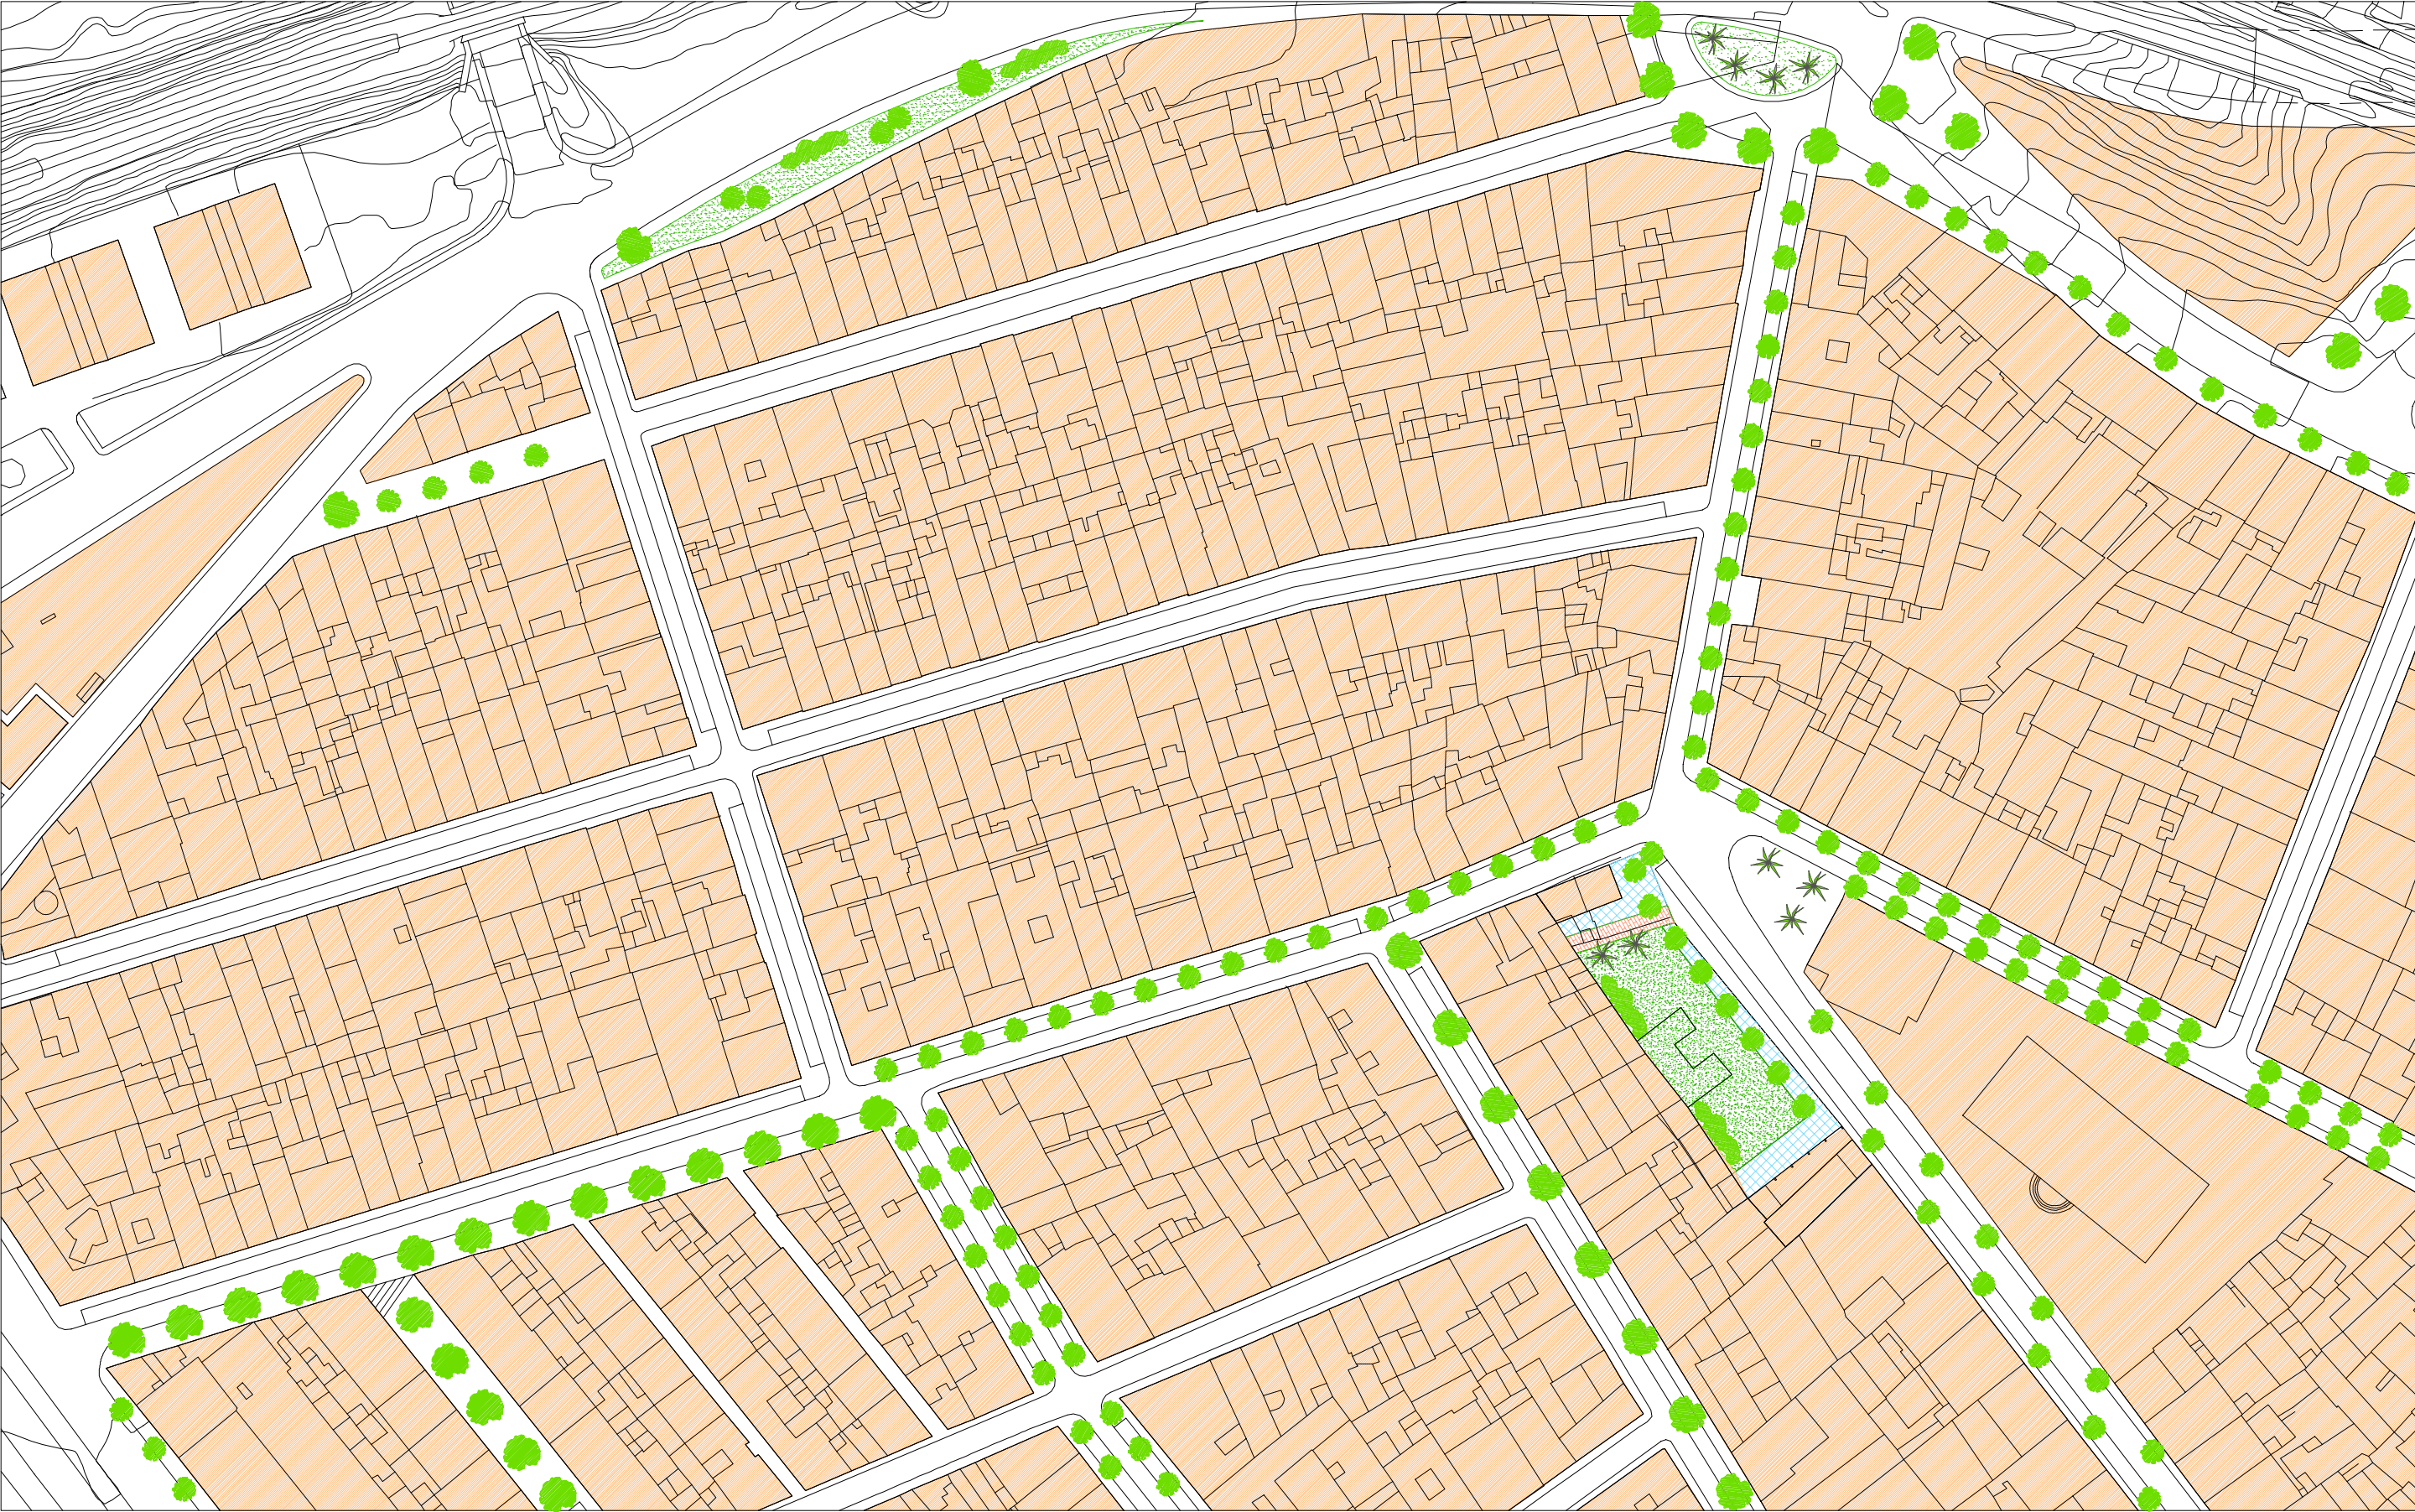

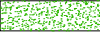 AREA PEATONAL Y DE ESTANCIA	 ZONA AJARDINADA
 CALLE PEATONAL	 PASEOS Y SENDAS PEATONALES
 CALLE DE USO COMPARTIDO	 ZONA DE RESTOS ARQUEOLOGICOS
 CALLE DE TRAFICO RESTRINGIDO	 REORDENACION DE ACERADOS APARCAMIENTOS Y ARBOLADO

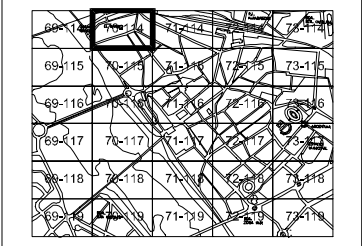

HOJA 70-114

ESCALA 1:1.000

PLAN GENERAL MUNICIPAL DE ORDENACIÓN REVISIÓN

PROPUESTA URBANIZACION
CENTRO HISTORICO


MERIDA
MÉRIDA

PLAN ESPECIAL DEL CONJUNTO HISTORICO ARQUEOLÓGICO

TEXTO REFUNDIDO


JULIO 2.000

EXCMO. AYUNTAMIENTO DE MÉRIDA

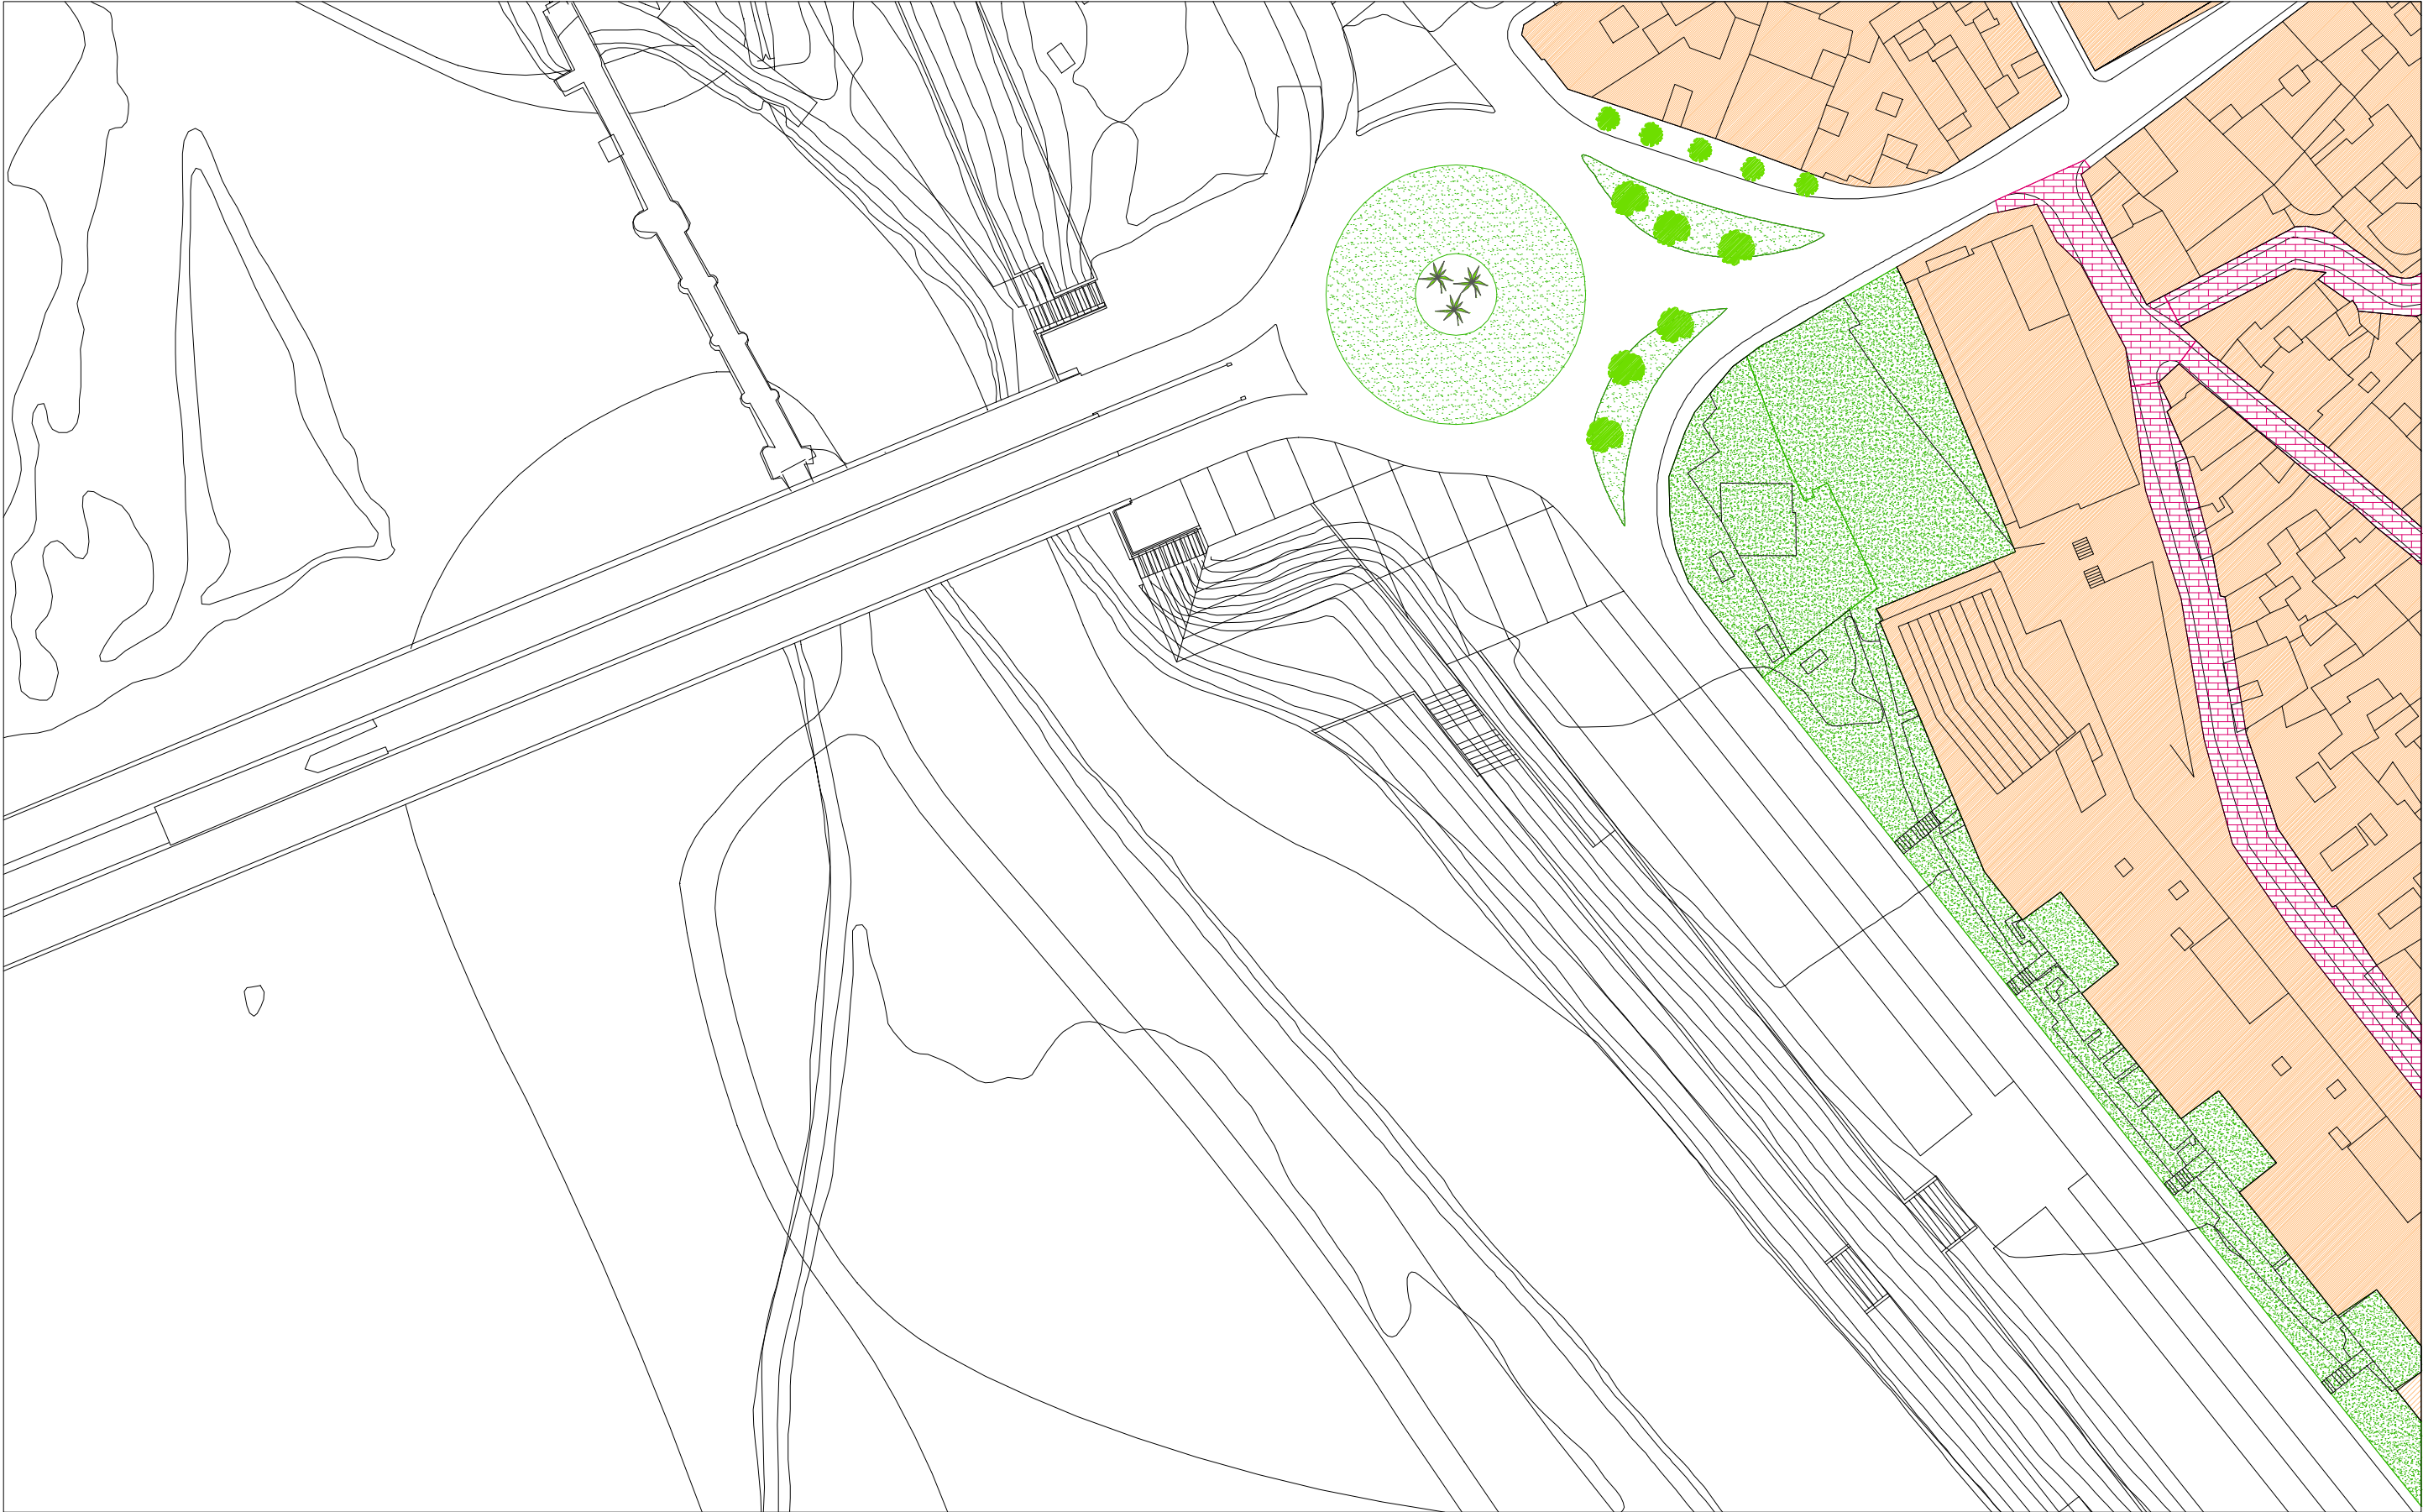

- AREA PEATONAL Y DE ESTANCIA
- CALLE PEATONAL
- CALLE DE USO COMPARTIDO
- CALLE DE TRAFICO RESTRINGIDO

- ZONA AJARDINADA
- PASEOS Y SENDAS PEATONALES
- ZONA DE RESTOS ARQUEOLOGICOS
- REORDENACION DE ACERADOS
APARCAMIENTOS Y ARBOLADO

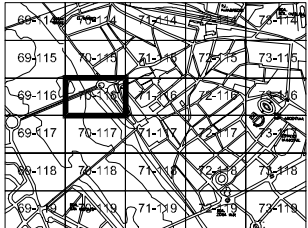

HOJA 70-116

ESCALA 1:1.000

PROPUESTA URBANIZACION
CENTRO HISTORICO

TEXTO REFUNDIDO


JULIO 2.000

EXCMO. AYUNTAMIENTO DE MÉRIDA


PLAN GENERAL MUNICIPAL DE ORDENACIÓN REVISIÓN

MÉRIDA


PLAN ESPECIAL DEL CONJUNTO HISTORICO ARQUEOLÓGICO

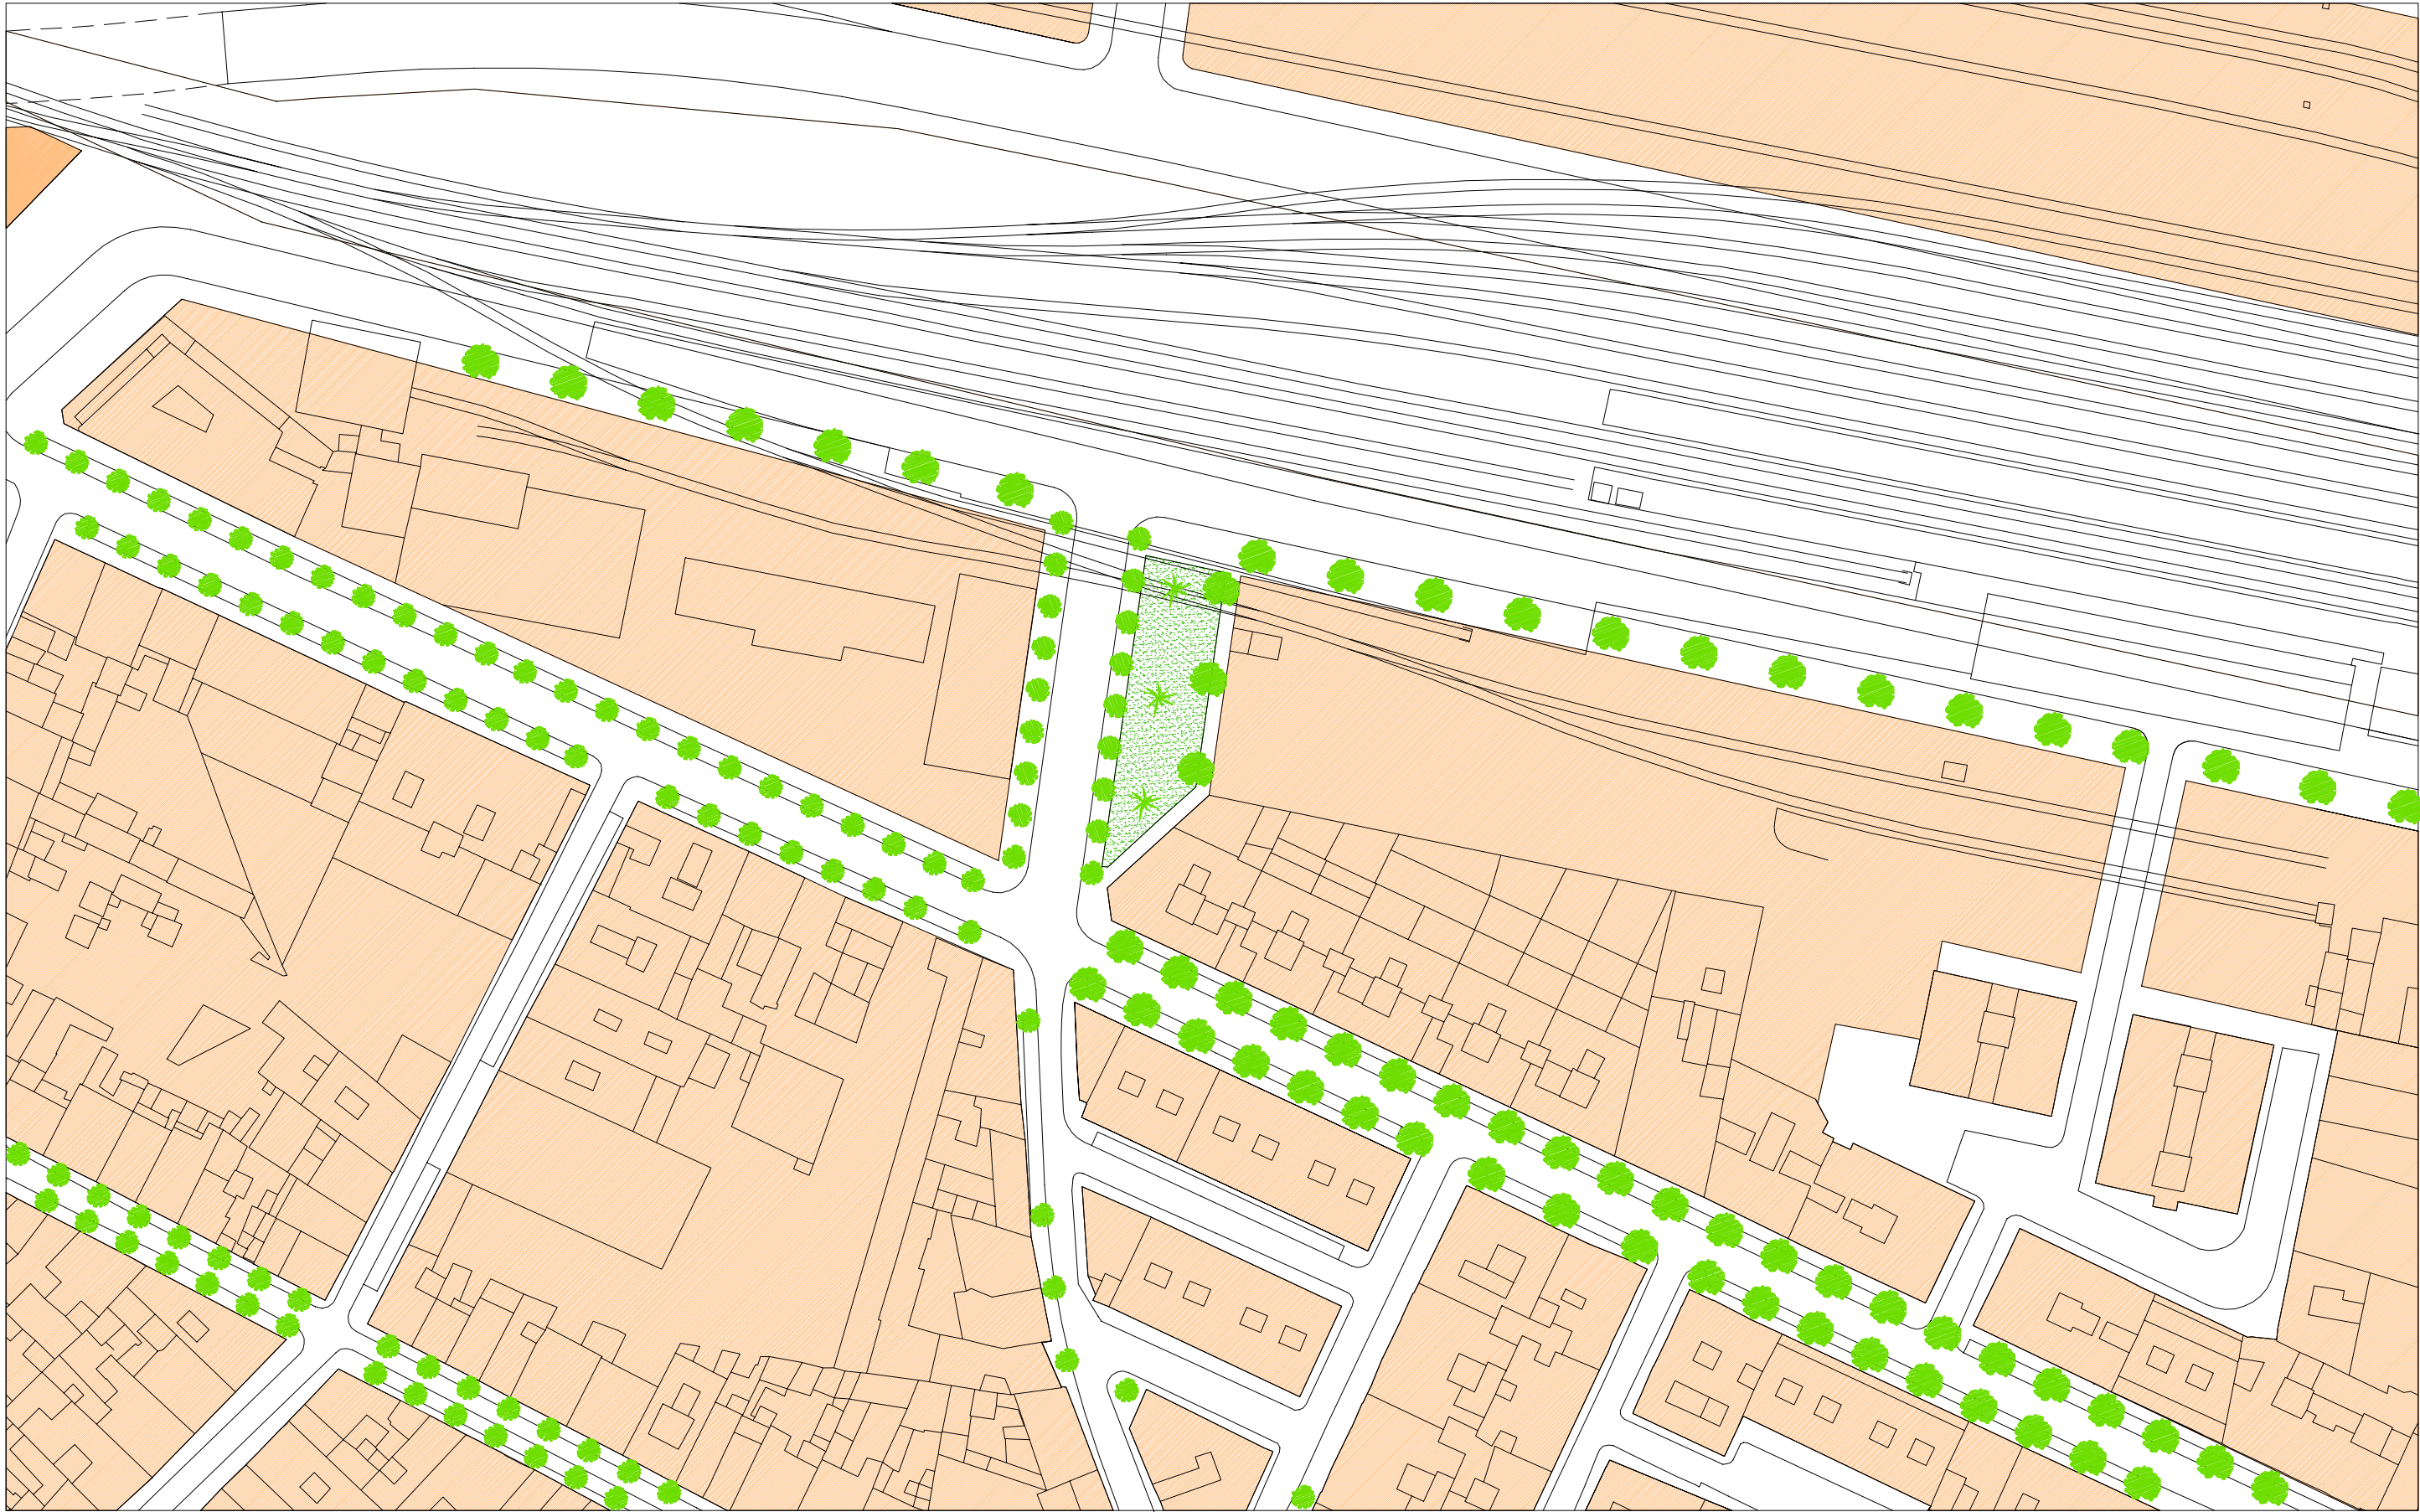


 AREA PEATONAL Y DE ESTANCIA	 ZONA AJARDINADA
 CALLE PEATONAL	 PASEOS Y SENDAS PEATONALES
 CALLE DE USO COMPARTIDO	 ZONA DE RESTOS ARQUEOLOGICOS
 CALLE DE TRAFICO RESTRINGIDO	 REORDENACION DE ACERADOS APARCAMIENTOS Y ARBOLADO

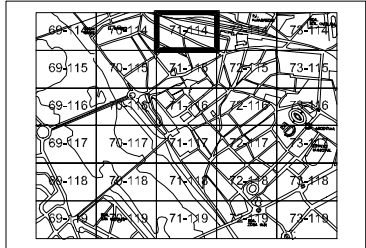


HOJA 71-114	ESCALA 1:1.000	PLAN GENERAL MUNICIPAL DE ORDENACIÓN REVISIÓN
PROPUESTA URBANIZACION CENTRO HISTORICO		
TEXTO REFUNDIDO	JULIO 2.000	
EXCMO. AYUNTAMIENTO DE MÉRIDA		
		PLAN ESPECIAL DEL CONJUNTO HISTORICO ARQUEOLÓGICO

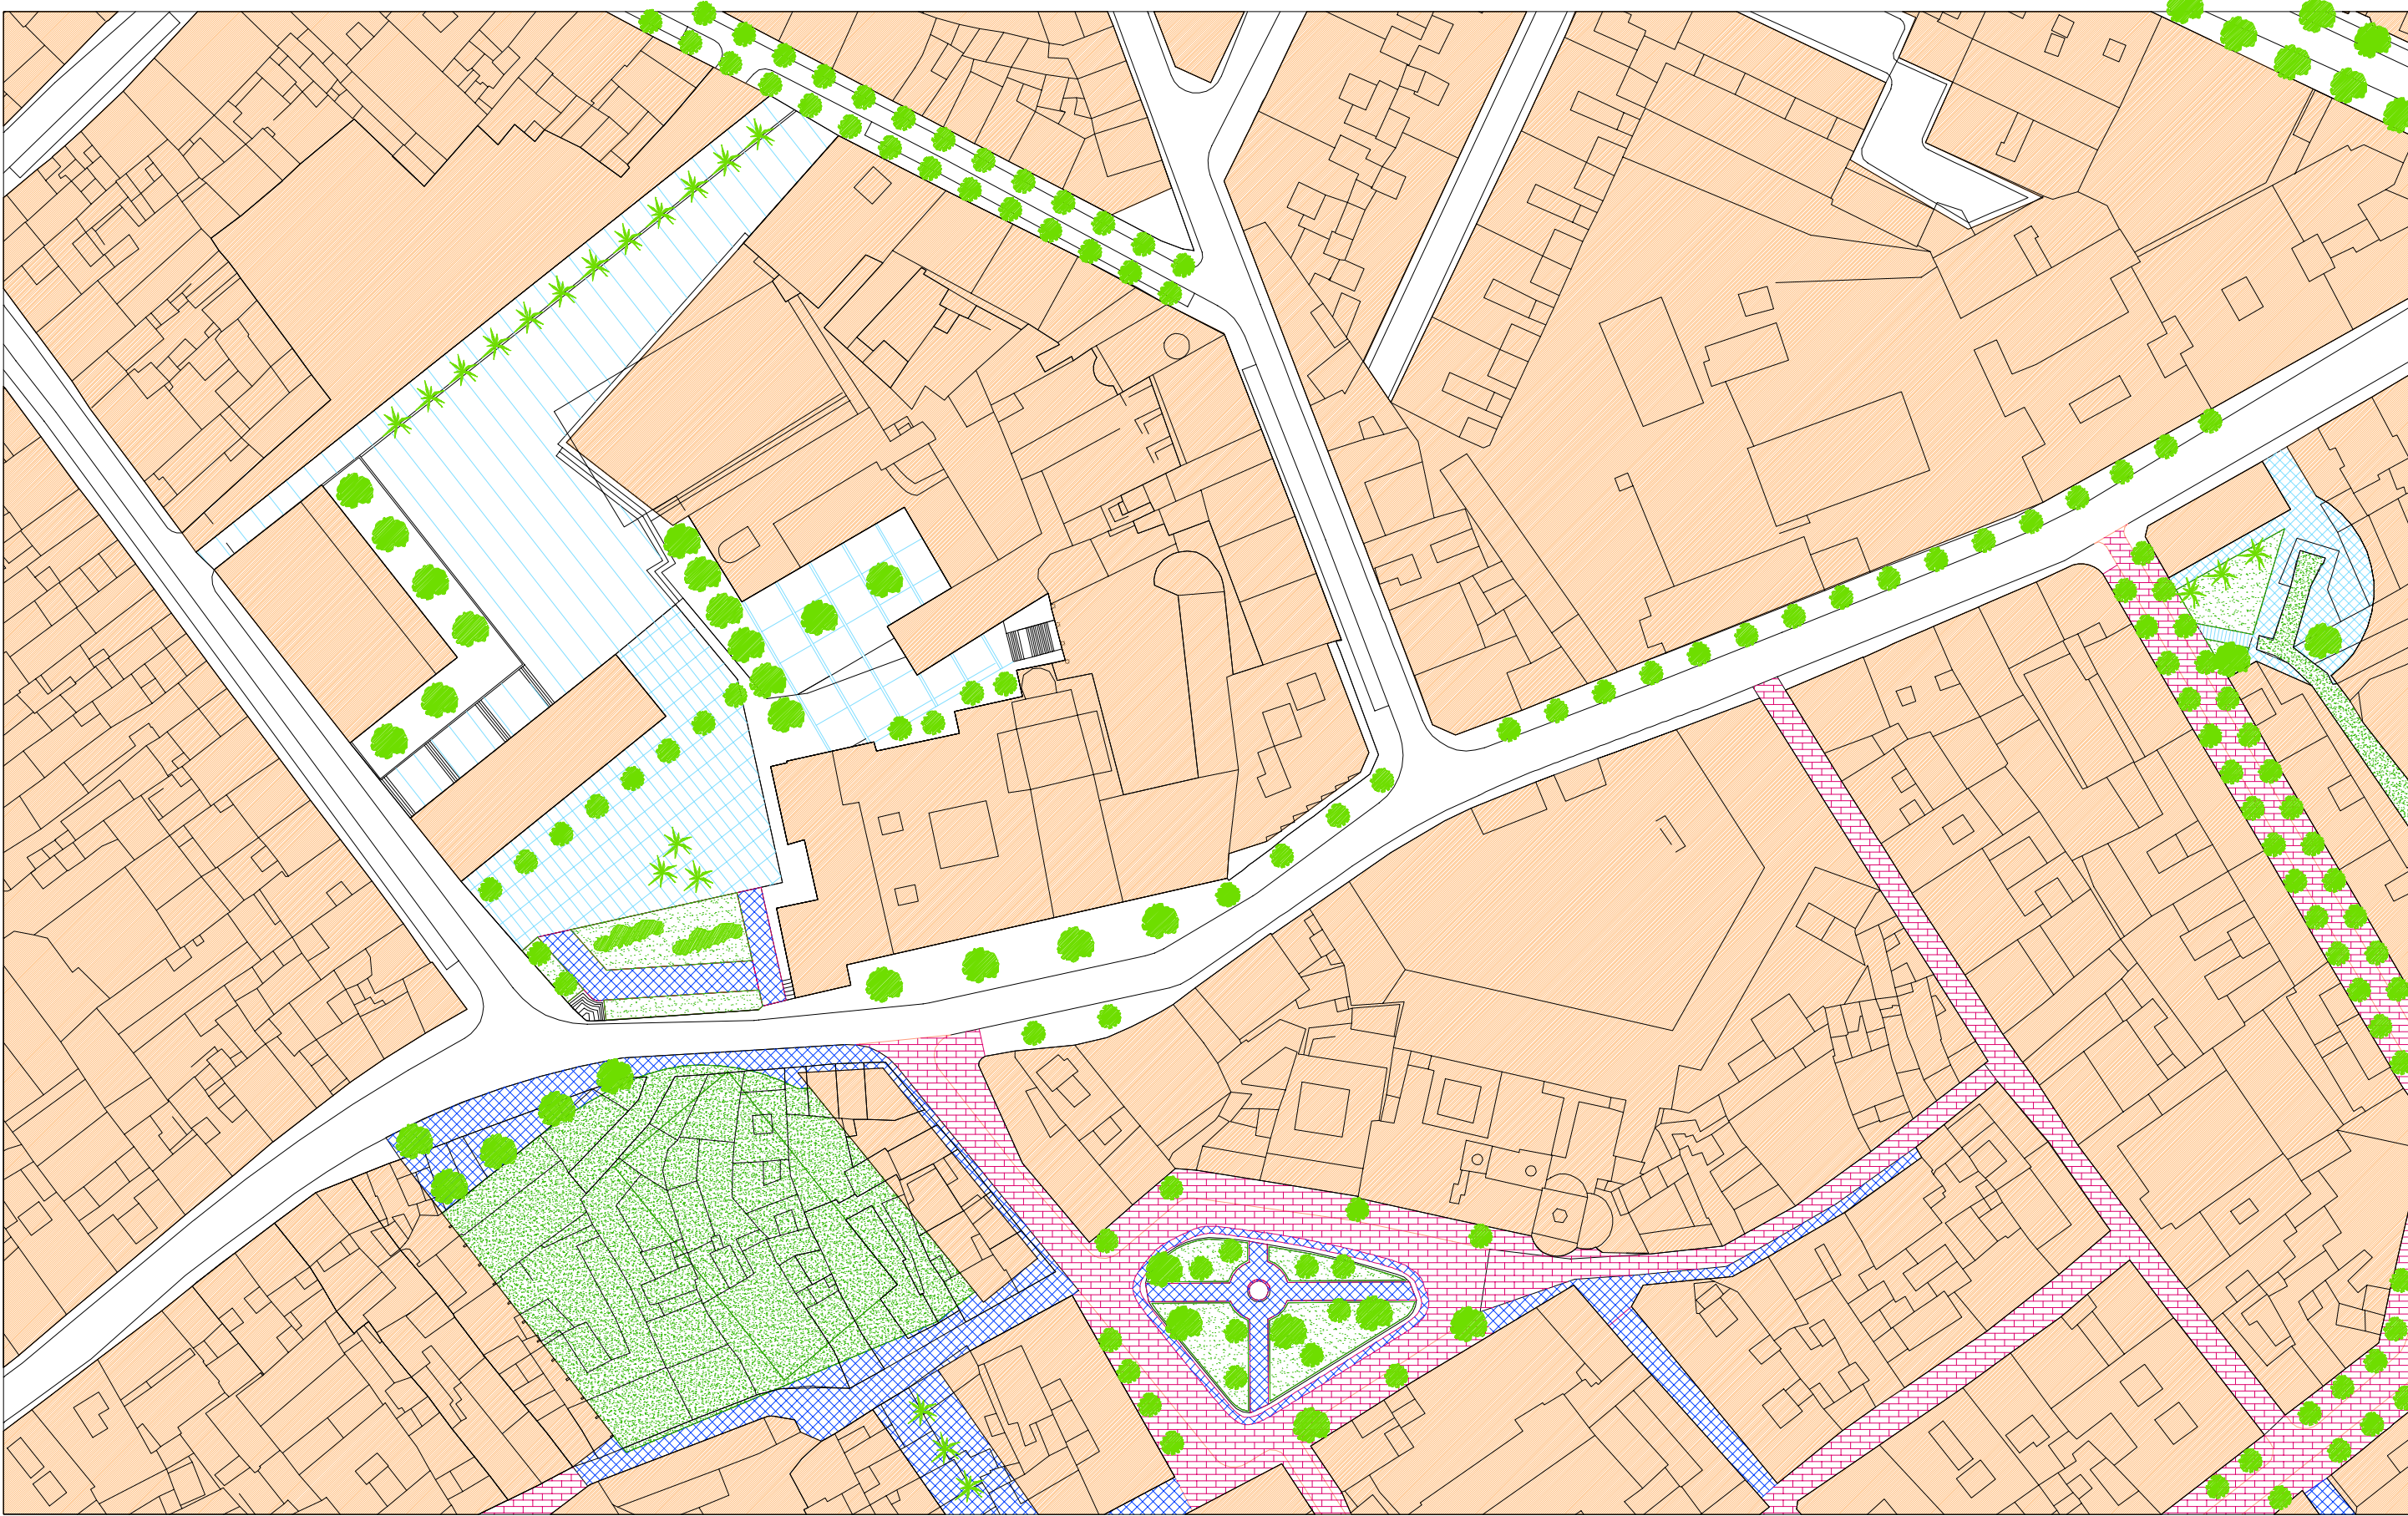



 AREA PEATONAL Y DE ESTANCIA	 ZONA AJARDINADA
 CALLE PEATONAL	 PASEOS Y SENDAS PEATONALES
 CALLE DE USO COMPARTIDO	 ZONA DE RESTOS ARQUEOLOGICOS
 CALLE DE TRAFICO RESTRINGIDO	 REORDENACION DE ACERADOS APARCAMIENTOS Y ARBOLADO

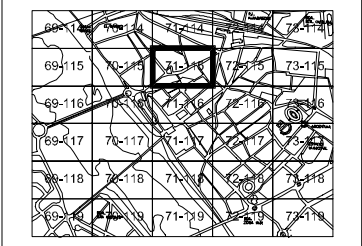

HOJA 71-115	ESCALA 1:1.000	PLAN GENERAL MUNICIPAL DE ORDENACIÓN REVISIÓN
PROPUESTA URBANIZACION CENTRO HISTORICO		
TEXTO REFUNDIDO	JULIO 2.000	
EXCMO. AYUNTAMIENTO DE MÉRIDA		
		PLAN ESPECIAL DEL CONJUNTO HISTORICO ARQUEOLÓGICO

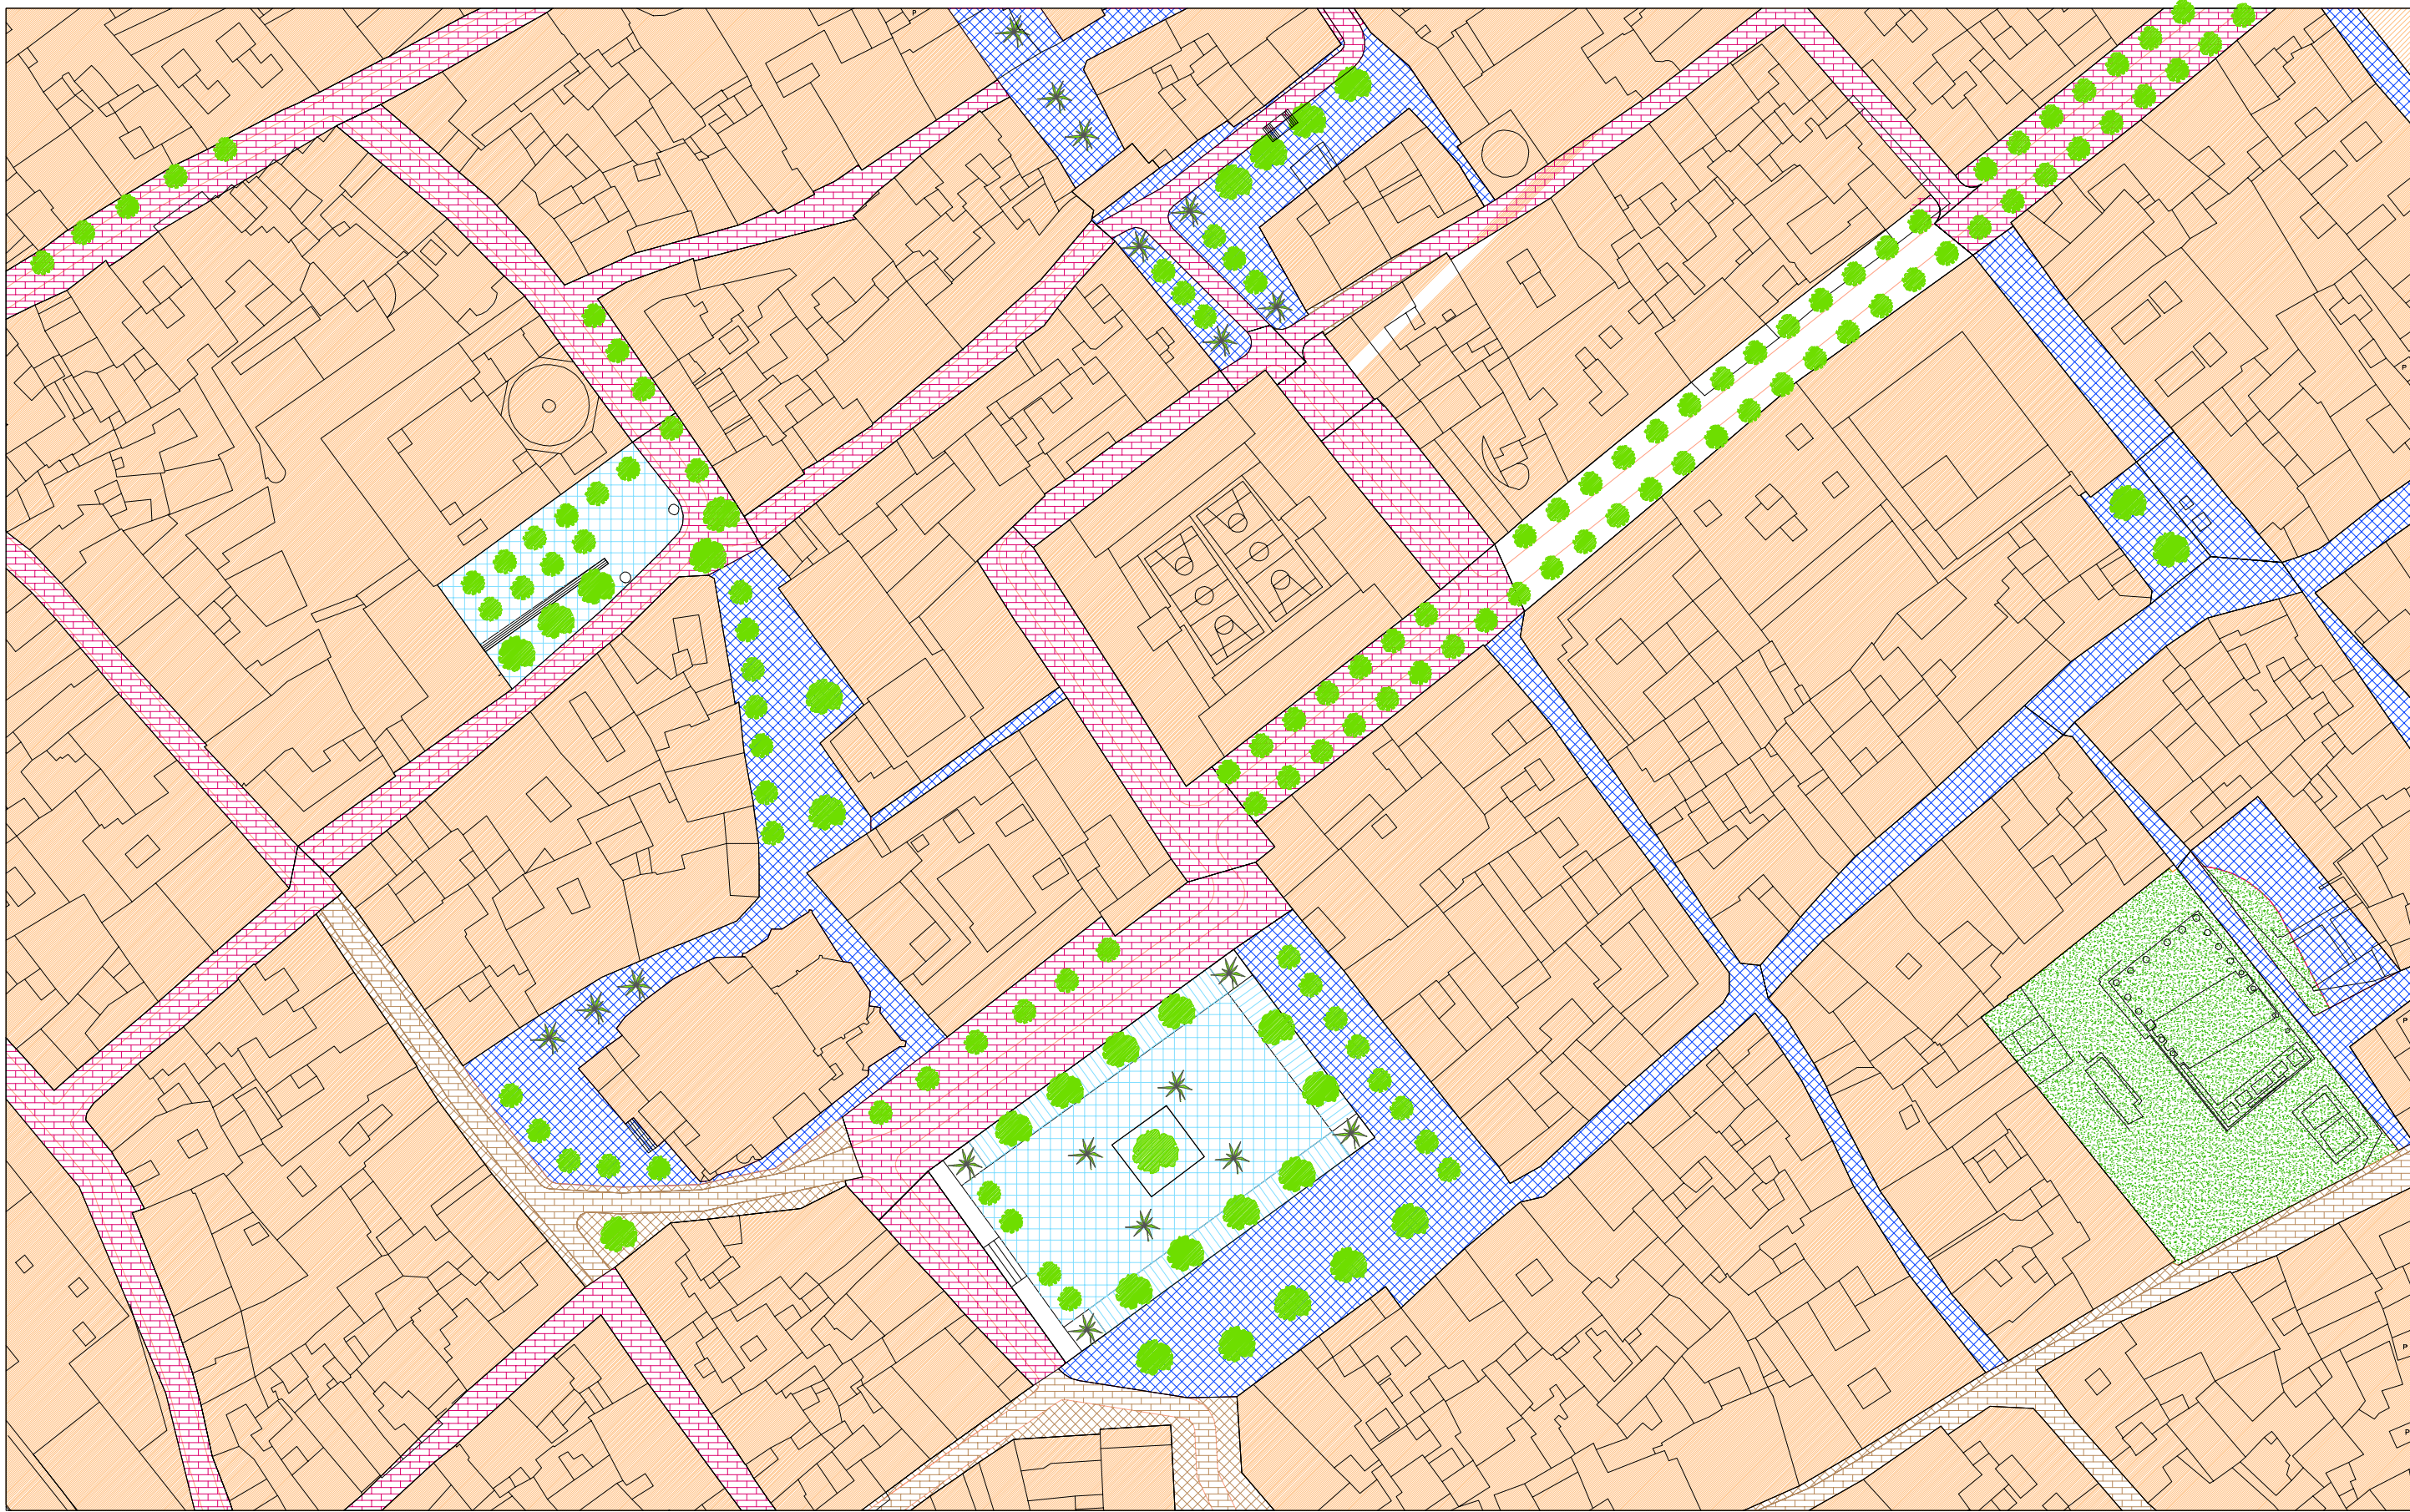

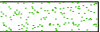 AREA PEATONAL Y DE ESTANCIA	 ZONA AJARDINADA
 CALLE PEATONAL	 PASEOS Y SENDAS PEATONALES
 CALLE DE USO COMPARTIDO	 ZONA DE RESTOS ARQUEOLOGICOS
 CALLE DE TRAFICO RESTRINGIDO	 REORDENACION DE ACERADOS APARCAMIENTOS Y ARBOLADO

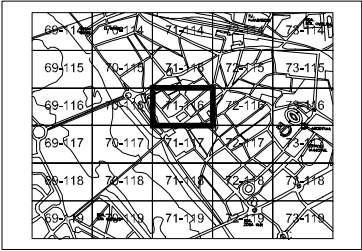


HOJA 71-116	ESCALA 1:1.000	PLAN GENERAL MUNICIPAL DE ORDENACIÓN REVISIÓN
PROPUESTA URBANIZACION CENTRO HISTORICO		
TEXTO REFUNDIDO	JULIO 2.000	
EXCMO. AYUNTAMIENTO DE MÉRIDA		
		PLAN ESPECIAL DEL CONJUNTO HISTORICO ARQUEOLÓGICO



- AREA PEATONAL Y DE ESTANCIA
- CALLE PEATONAL
- CALLE DE USO COMPARTIDO
- CALLE DE TRAFICO RESTRINGIDO

- ZONA AJARDINADA
- PASEOS Y SENDAS PEATONALES
- ZONA DE RESTOS ARQUEOLOGICOS
- REORDENACION DE ACERADOS
APARCAMIENTOS Y ARBOLADO

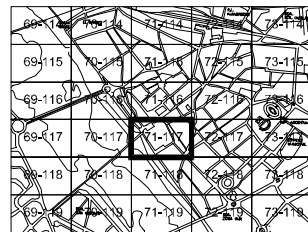

HOJA 71-117
PROPUESTA URBANIZACION
CENTRO HISTORICO

TEXTO REFUNDIDO
EXCMO. AYUNTAMIENTO DE MÉRIDA


ESCALA 1:1.000


JULIO 2.000


PLAN GENERAL MUNICIPAL DE ORDENACIÓN REVISIÓN

MÉRIDA
MÉRIDA


PLAN ESPECIAL DEL CONJUNTO HISTORICO ARQUEOLÓGICO

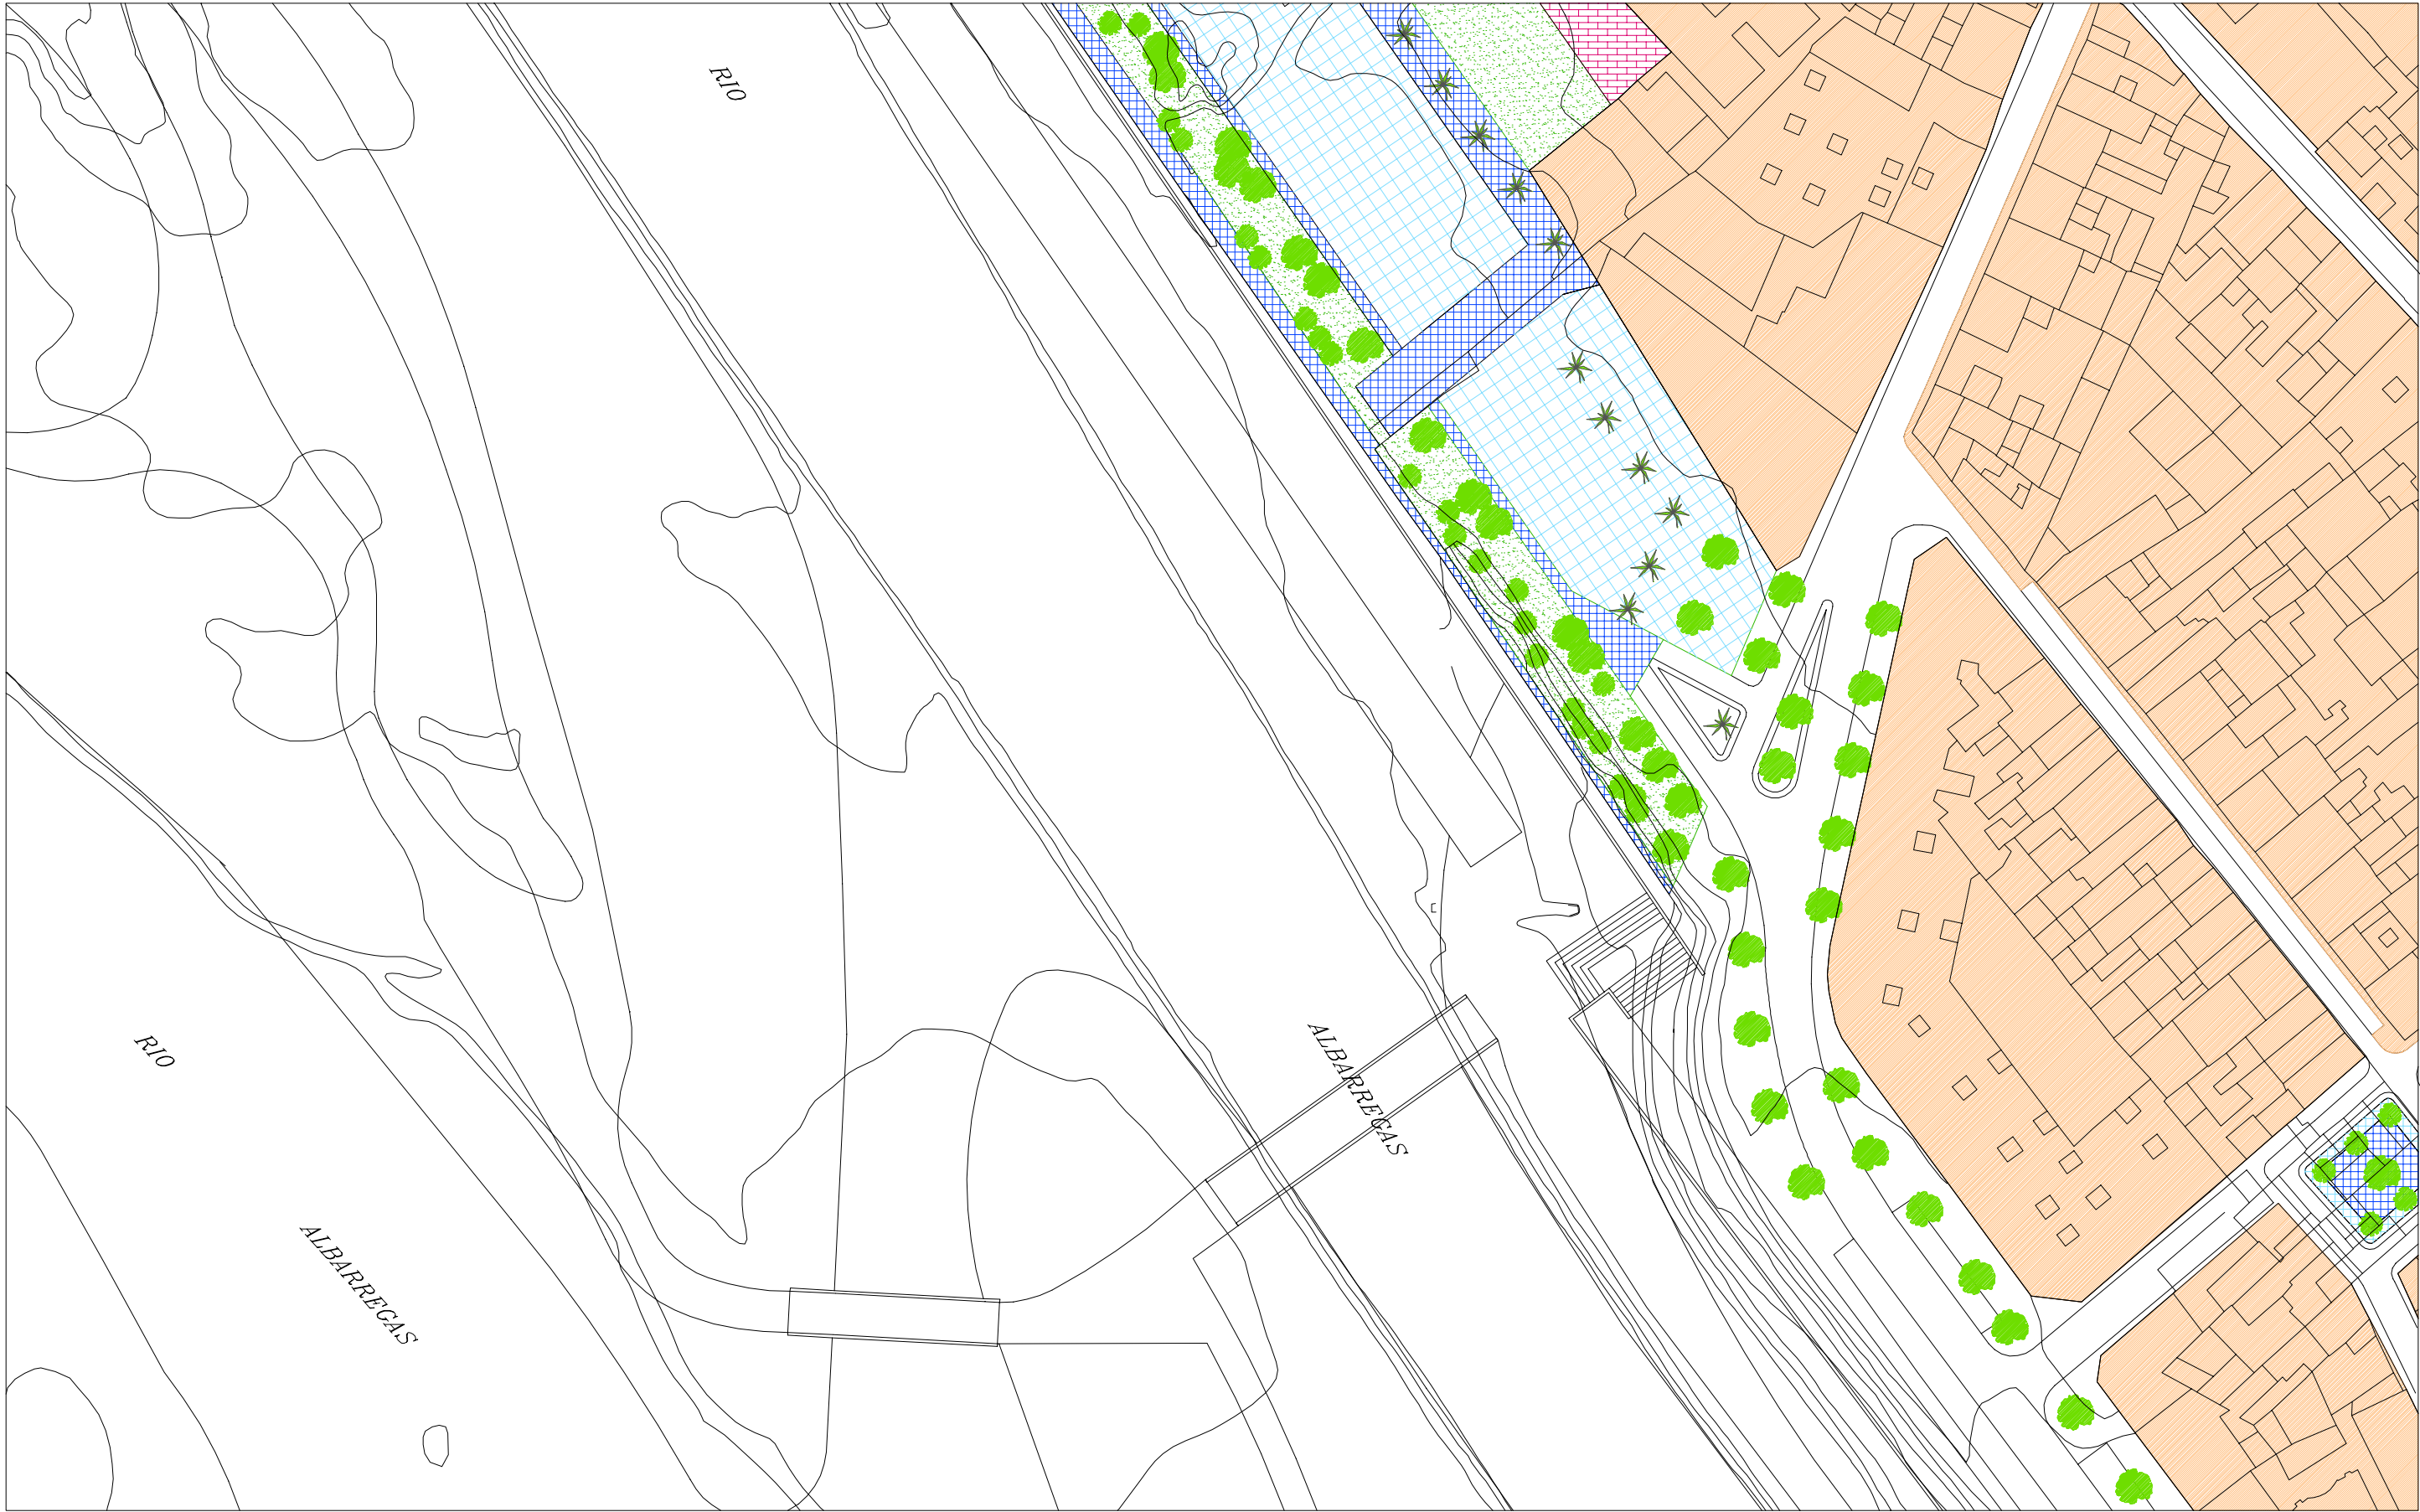


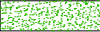
 AREA PEATONAL Y DE ESTANCIA	 ZONA AJARDINADA
 CALLE PEATONAL	 PASEOS Y SENDAS PEATONALES
 CALLE DE USO COMPARTIDO	 ZONA DE RESTOS ARQUEOLOGICOS
 CALLE DE TRAFICO RESTRINGIDO	 REORDENACION DE ACERADOS APARCAMIENTOS Y ARBOLADO

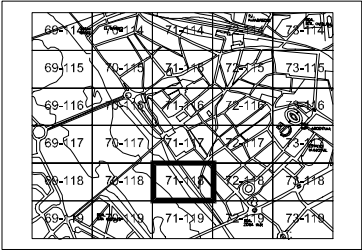


HOJA 71-118	ESCALA 1:1.000	PLAN GENERAL MUNICIPAL DE ORDENACIÓN REVISIÓN
PROPUESTA URBANIZACION CENTRO HISTORICO		
TEXTO REFUNDIDO	JULIO 2.000	
EXCMO. AYUNTAMIENTO DE MÉRIDA		
		PLAN ESPECIAL DEL CONJUNTO HISTORICO ARQUEOLÓGICO

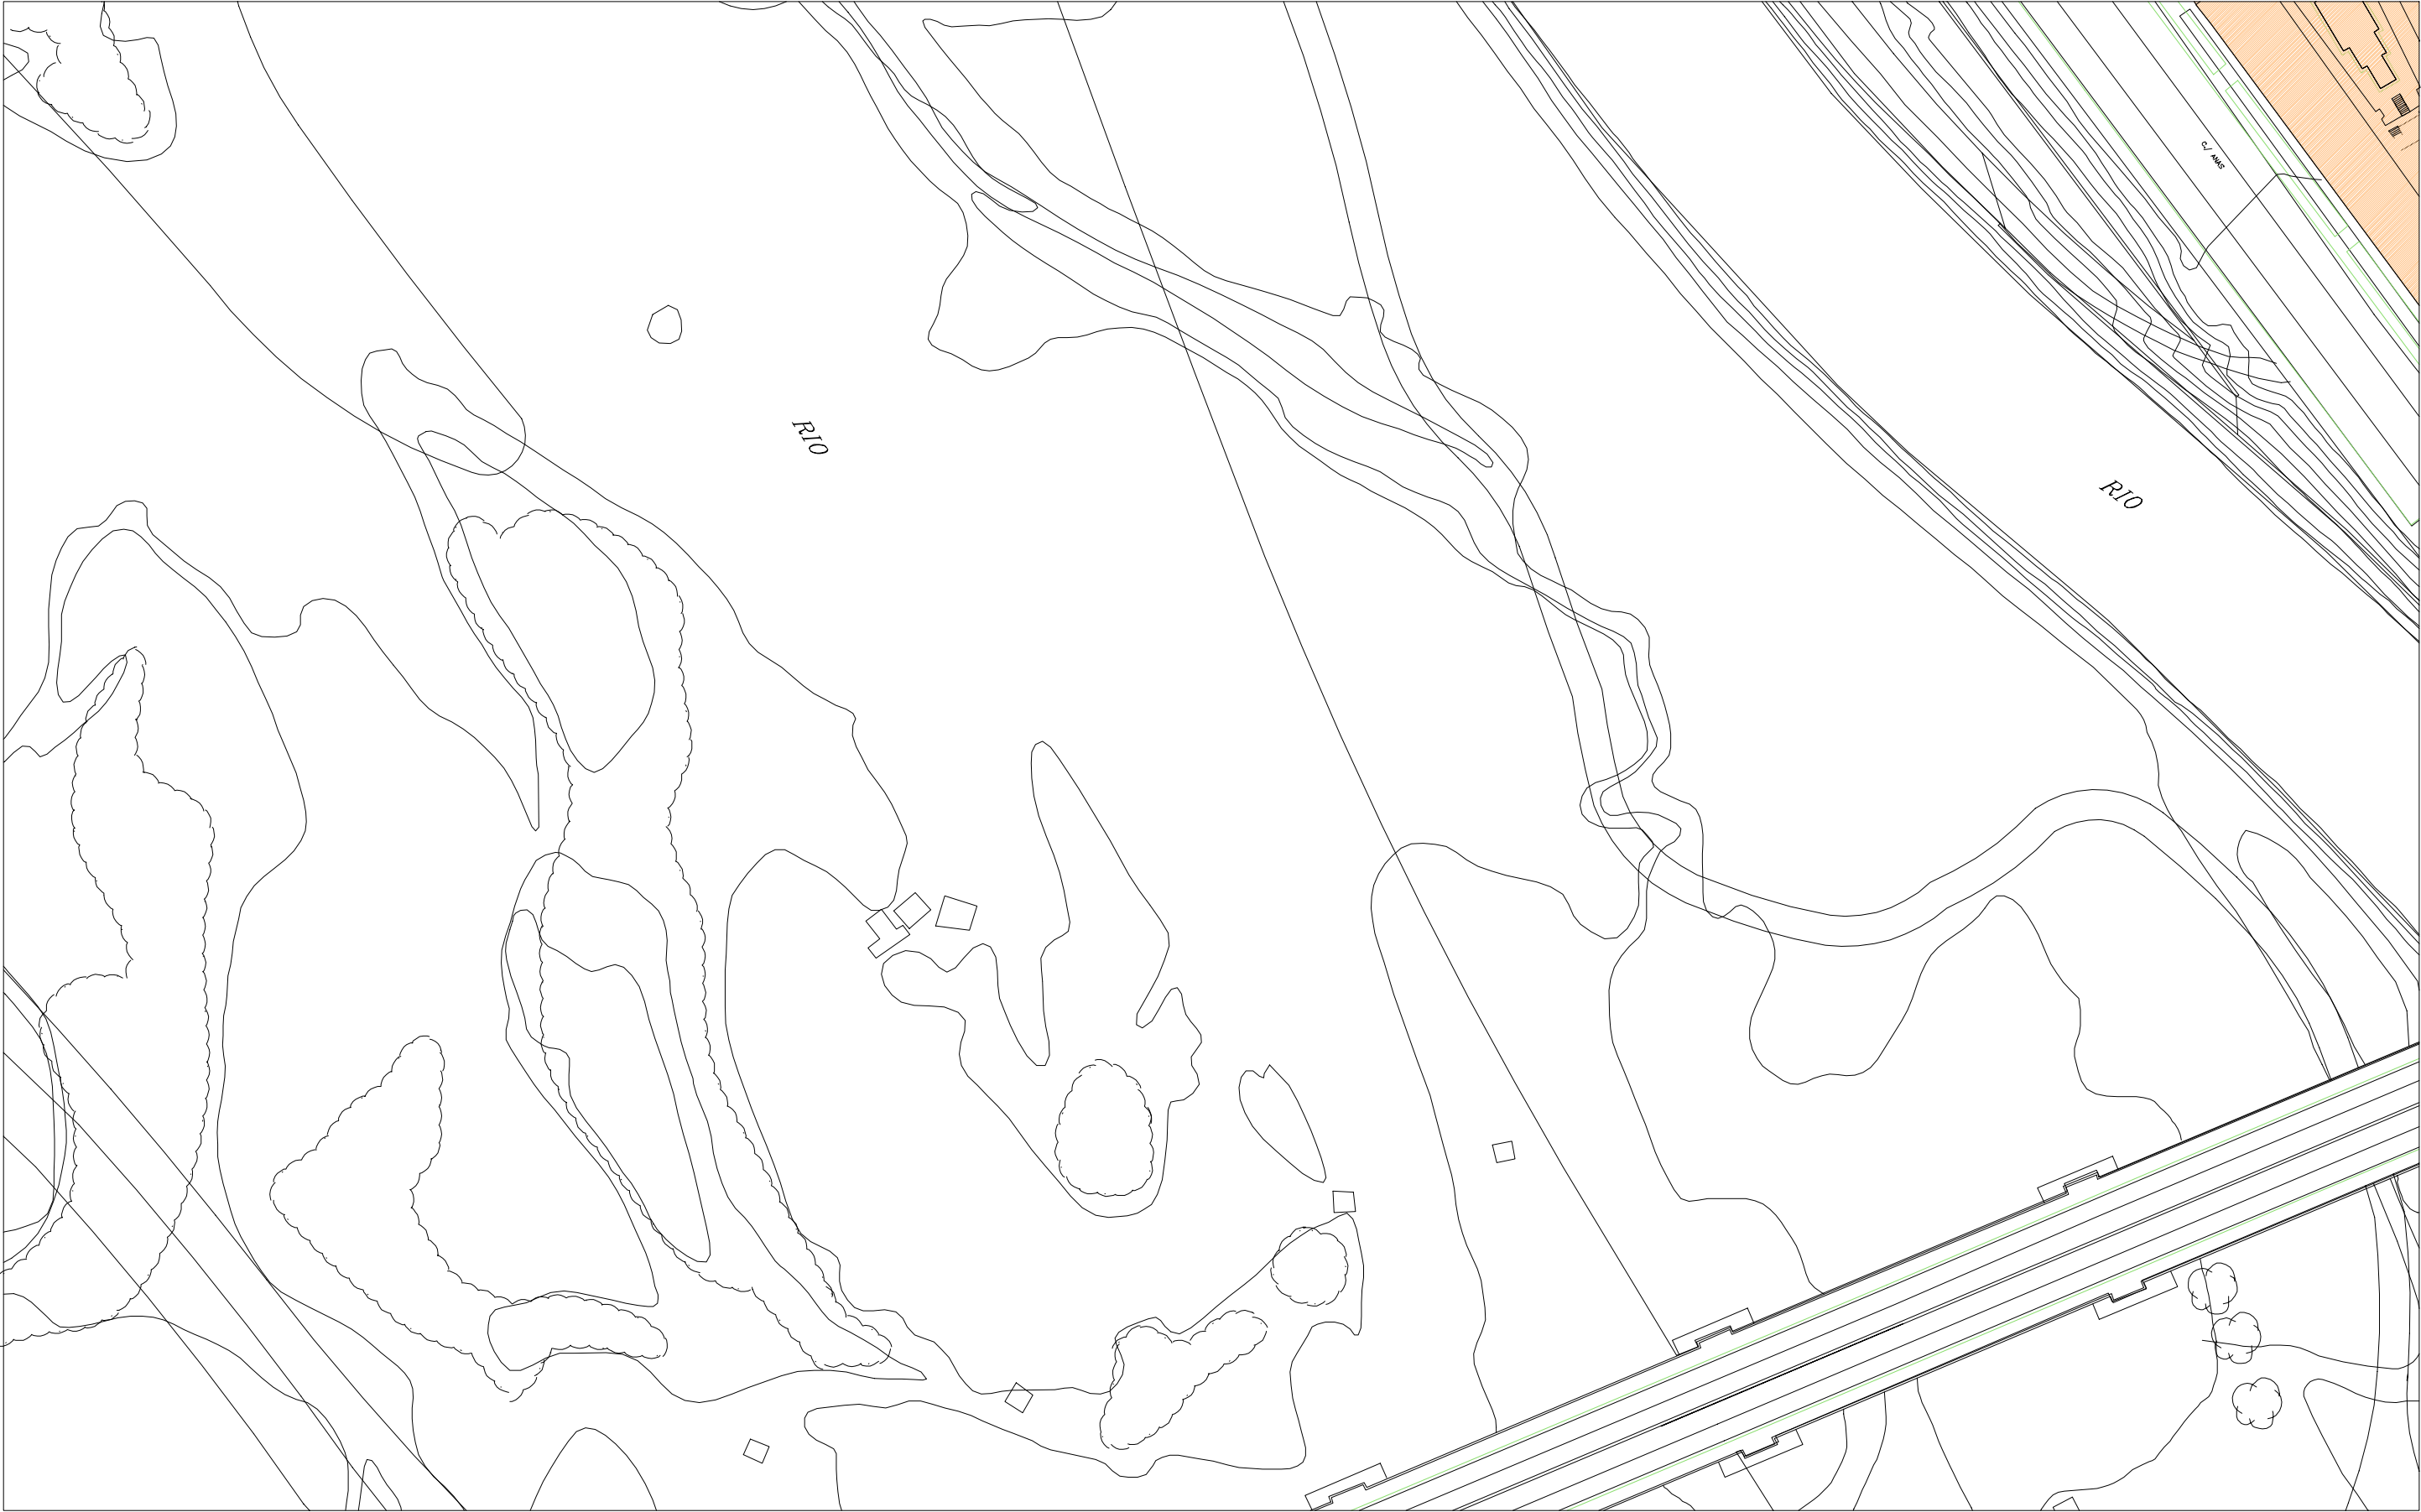


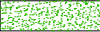
 AREA PEATONAL Y DE ESTANCIA	 ZONA AJARDINADA
 CALLE PEATONAL	 PASEOS Y SENDAS PEATONALES
 CALLE DE USO COMPARTIDO	 ZONA DE RESTOS ARQUEOLOGICOS
 CALLE DE TRAFICO RESTRINGIDO	 REORDENACION DE ACERADOS APARCAMIENTOS Y ARBOLADO

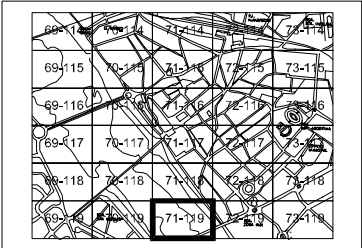


HOJA 71-119	ESCALA 1:1.000	PLAN GENERAL  MUNICIPAL DE ORDENACIÓN REVISIÓN
PROPUESTA URBANIZACION CENTRO HISTORICO		MÉRIDA
TEXTO REFUNDIDO	JULIO 2.000	MÉRIDA
EXCMO. AYUNTAMIENTO DE MÉRIDA		PLAN ESPECIAL DEL CONJUNTO HISTORICO ARQUEOLÓGICO

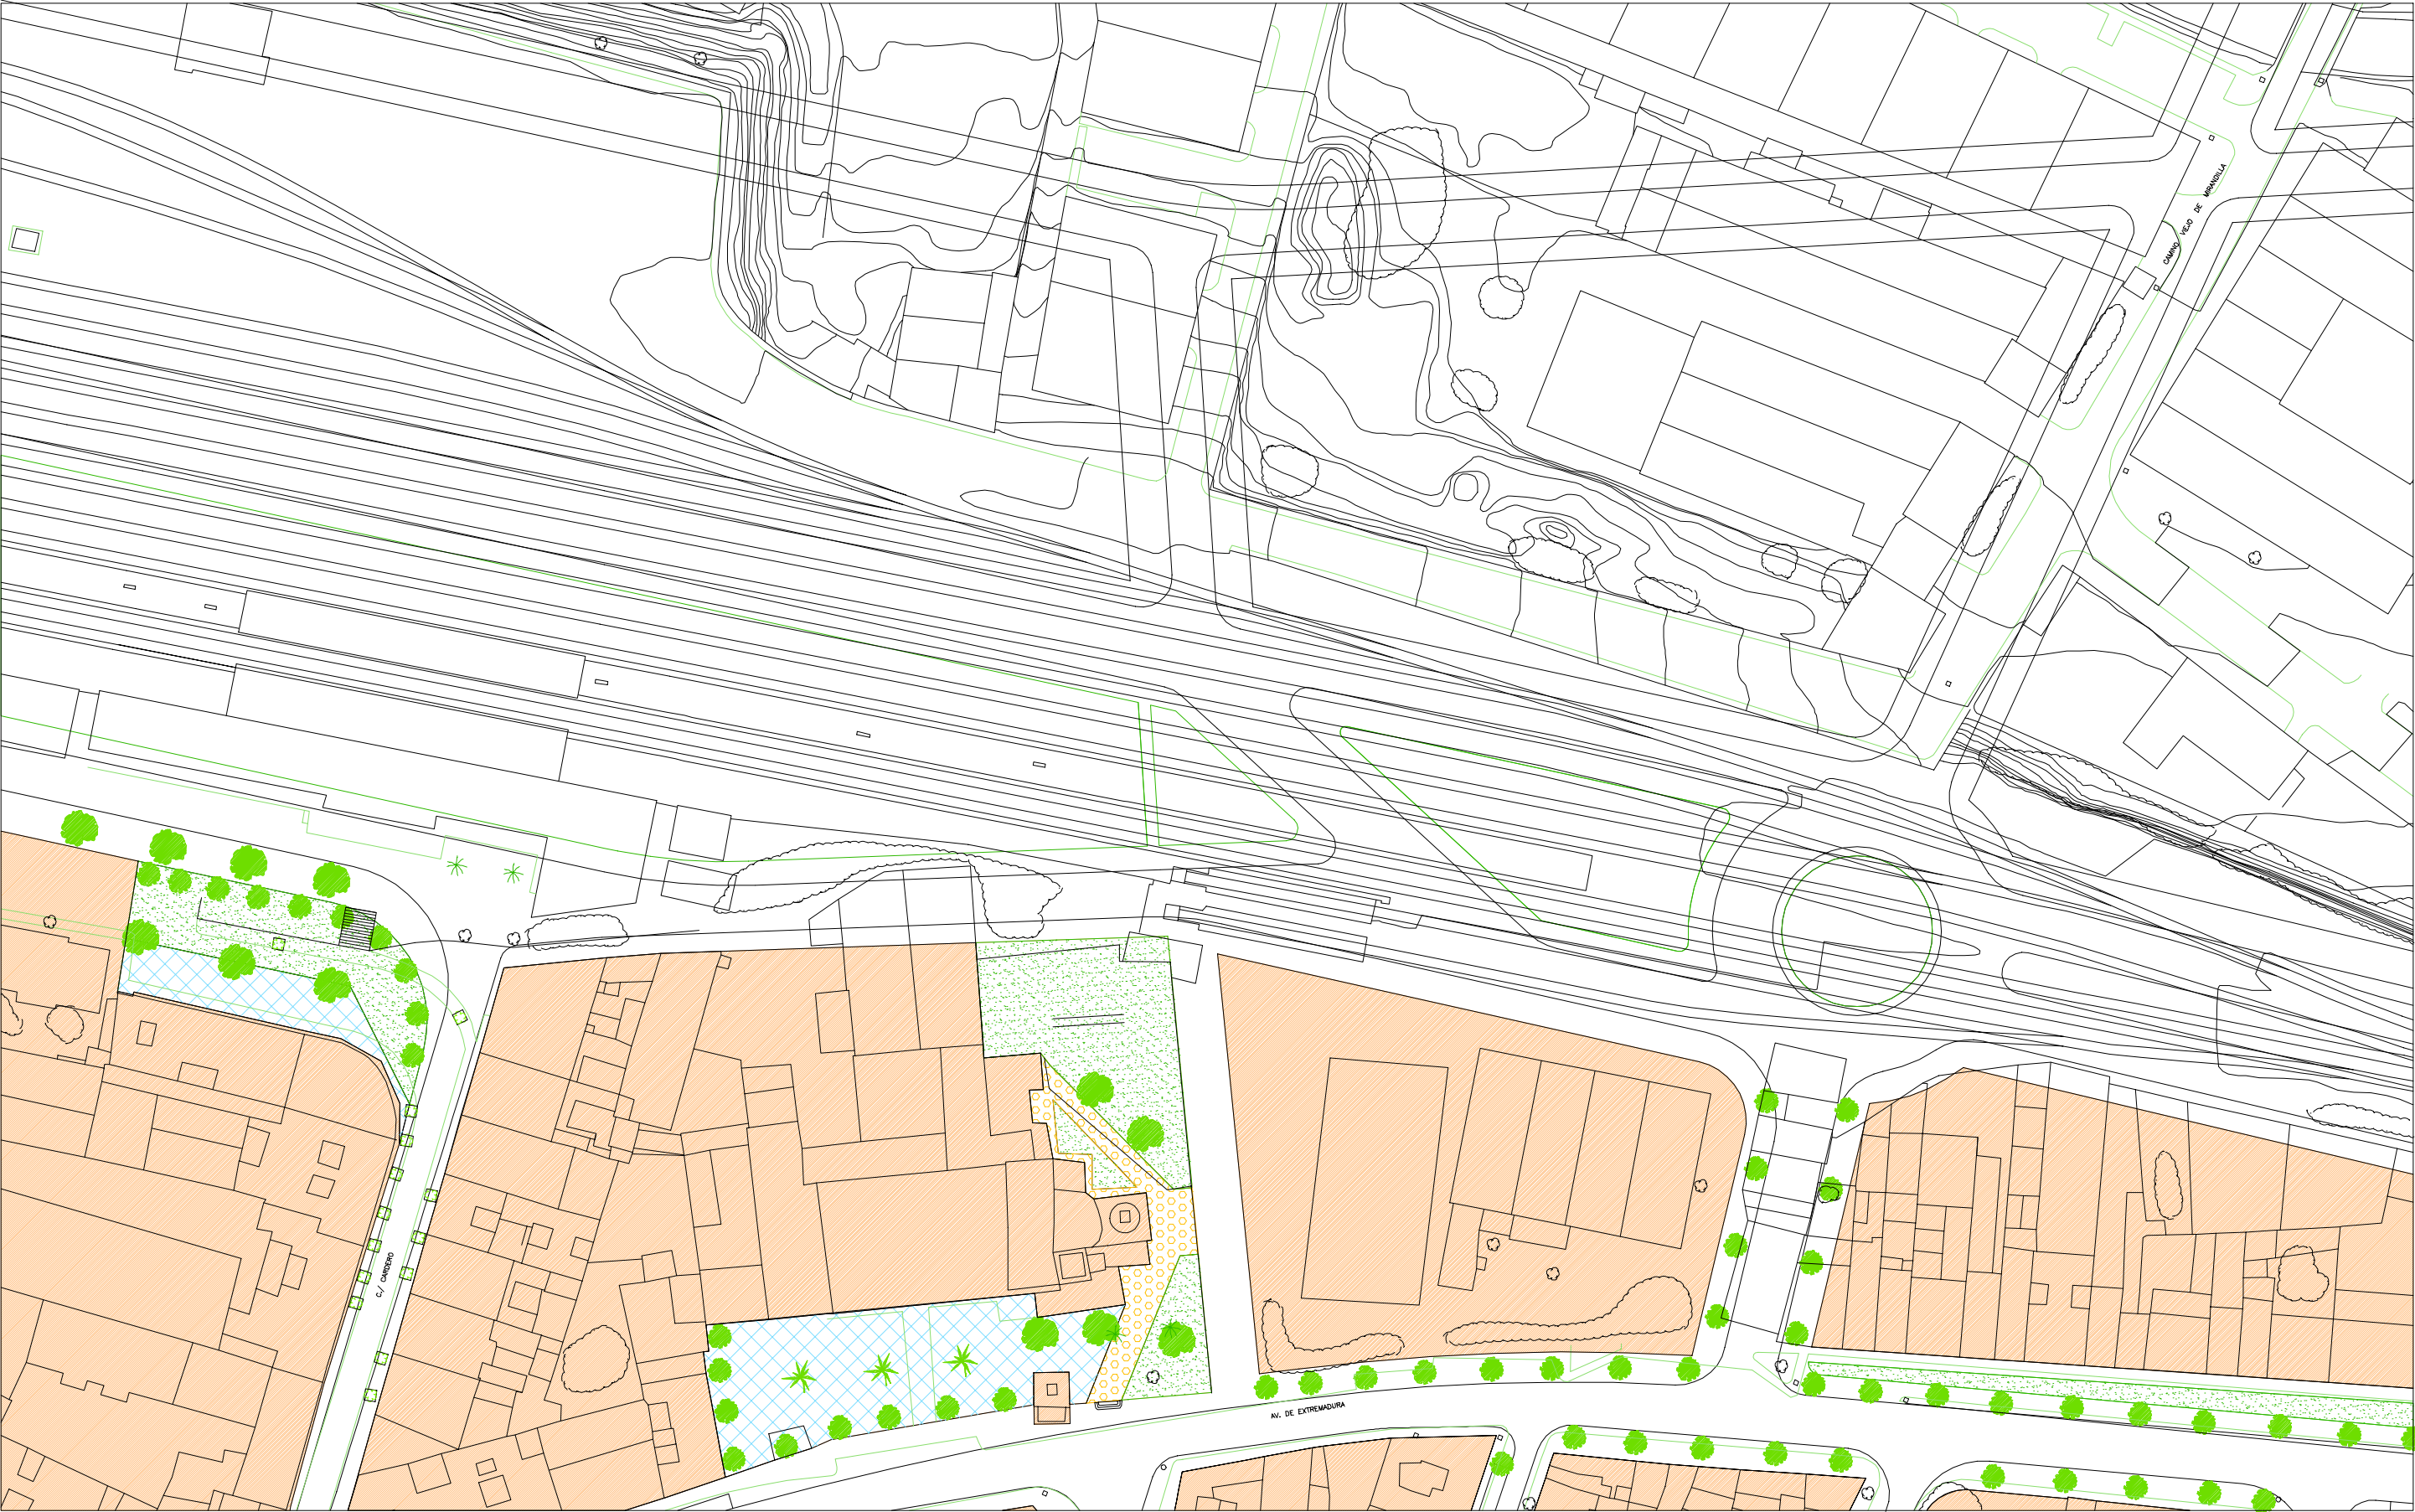


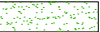
 AREA PEATONAL Y DE ESTANCIA	 ZONA AJARDINADA
 CALLE PEATONAL	 PASEOS Y SENDAS PEATONALES
 CALLE DE USO COMPARTIDO	 ZONA DE RESTOS ARQUEOLOGICOS
 CALLE DE TRAFICO RESTRINGIDO	 REORDENACION DE ACERADOS APARCAMIENTOS Y ARBOLADO

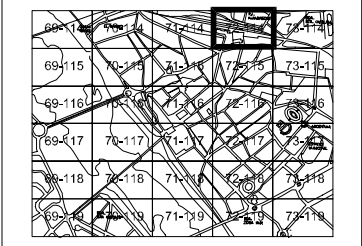


HOJA 72-114	ESCALA 1:1.000	PLAN GENERAL MUNICIPAL DE ORDENACIÓN REVISIÓN
PROPUESTA URBANIZACION CENTRO HISTORICO		
TEXTO REFUNDIDO	JULIO 2.000	
EXCMO. AYUNTAMIENTO DE MÉRIDA		
		PLAN ESPECIAL DEL CONJUNTO HISTORICO ARQUEOLÓGICO

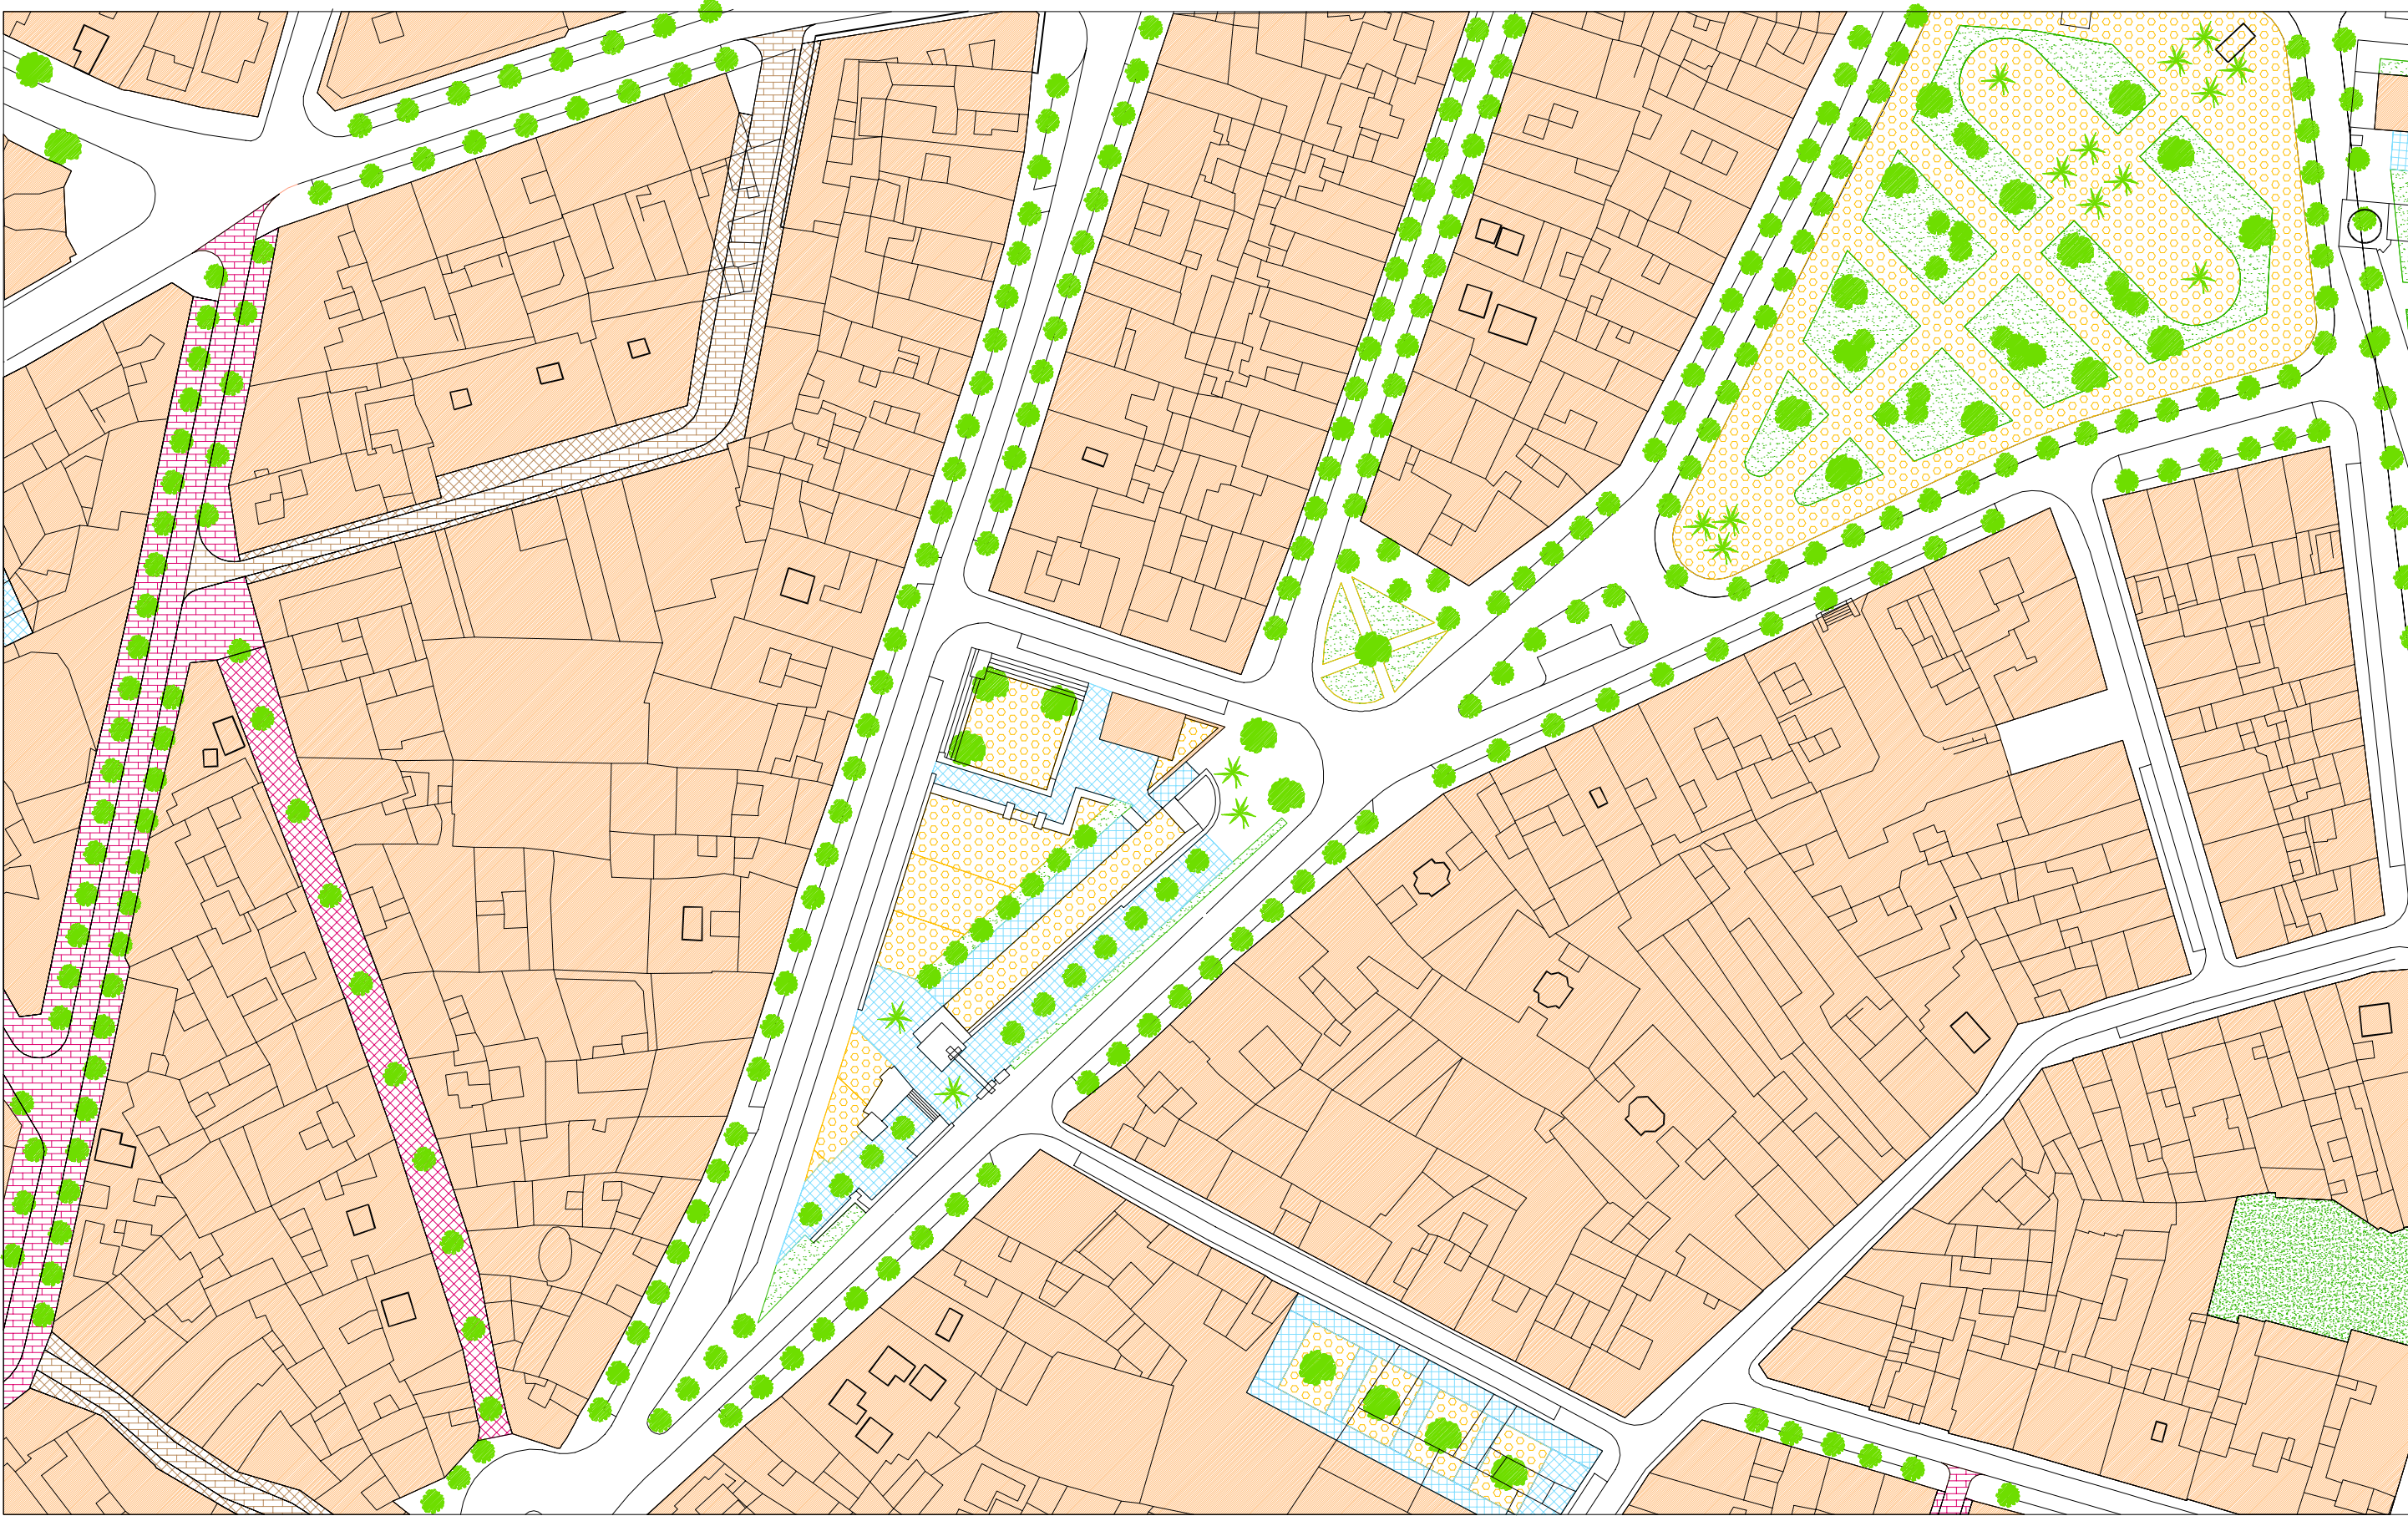

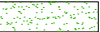
 AREA PEATONAL Y DE ESTANCIA	 ZONA AJARDINADA
 CALLE PEATONAL	 PASEOS Y SENDAS PEATONALES
 CALLE DE USO COMPARTIDO	 ZONA DE RESTOS ARQUEOLOGICOS
 CALLE DE TRAFICO RESTRINGIDO	 REORDENACION DE ACERADOS APARCAMIENTOS Y ARBOLADO

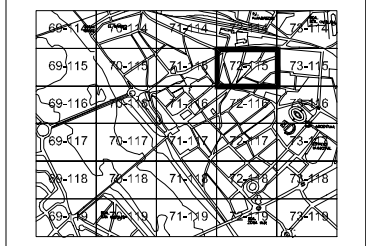


HOJA 72-115	ESCALA 1:1.000	PLAN GENERAL MUNICIPAL DE ORDENACIÓN REVISIÓN
PROPUESTA URBANIZACION CENTRO HISTORICO		MÉRIDA MÉRIDA
TEXTO REFUNDIDO	JULIO 2.000	PLAN ESPECIAL DEL CONJUNTO HISTORICO ARQUEOLÓGICO
EXCMO. AYUNTAMIENTO DE MÉRIDA		

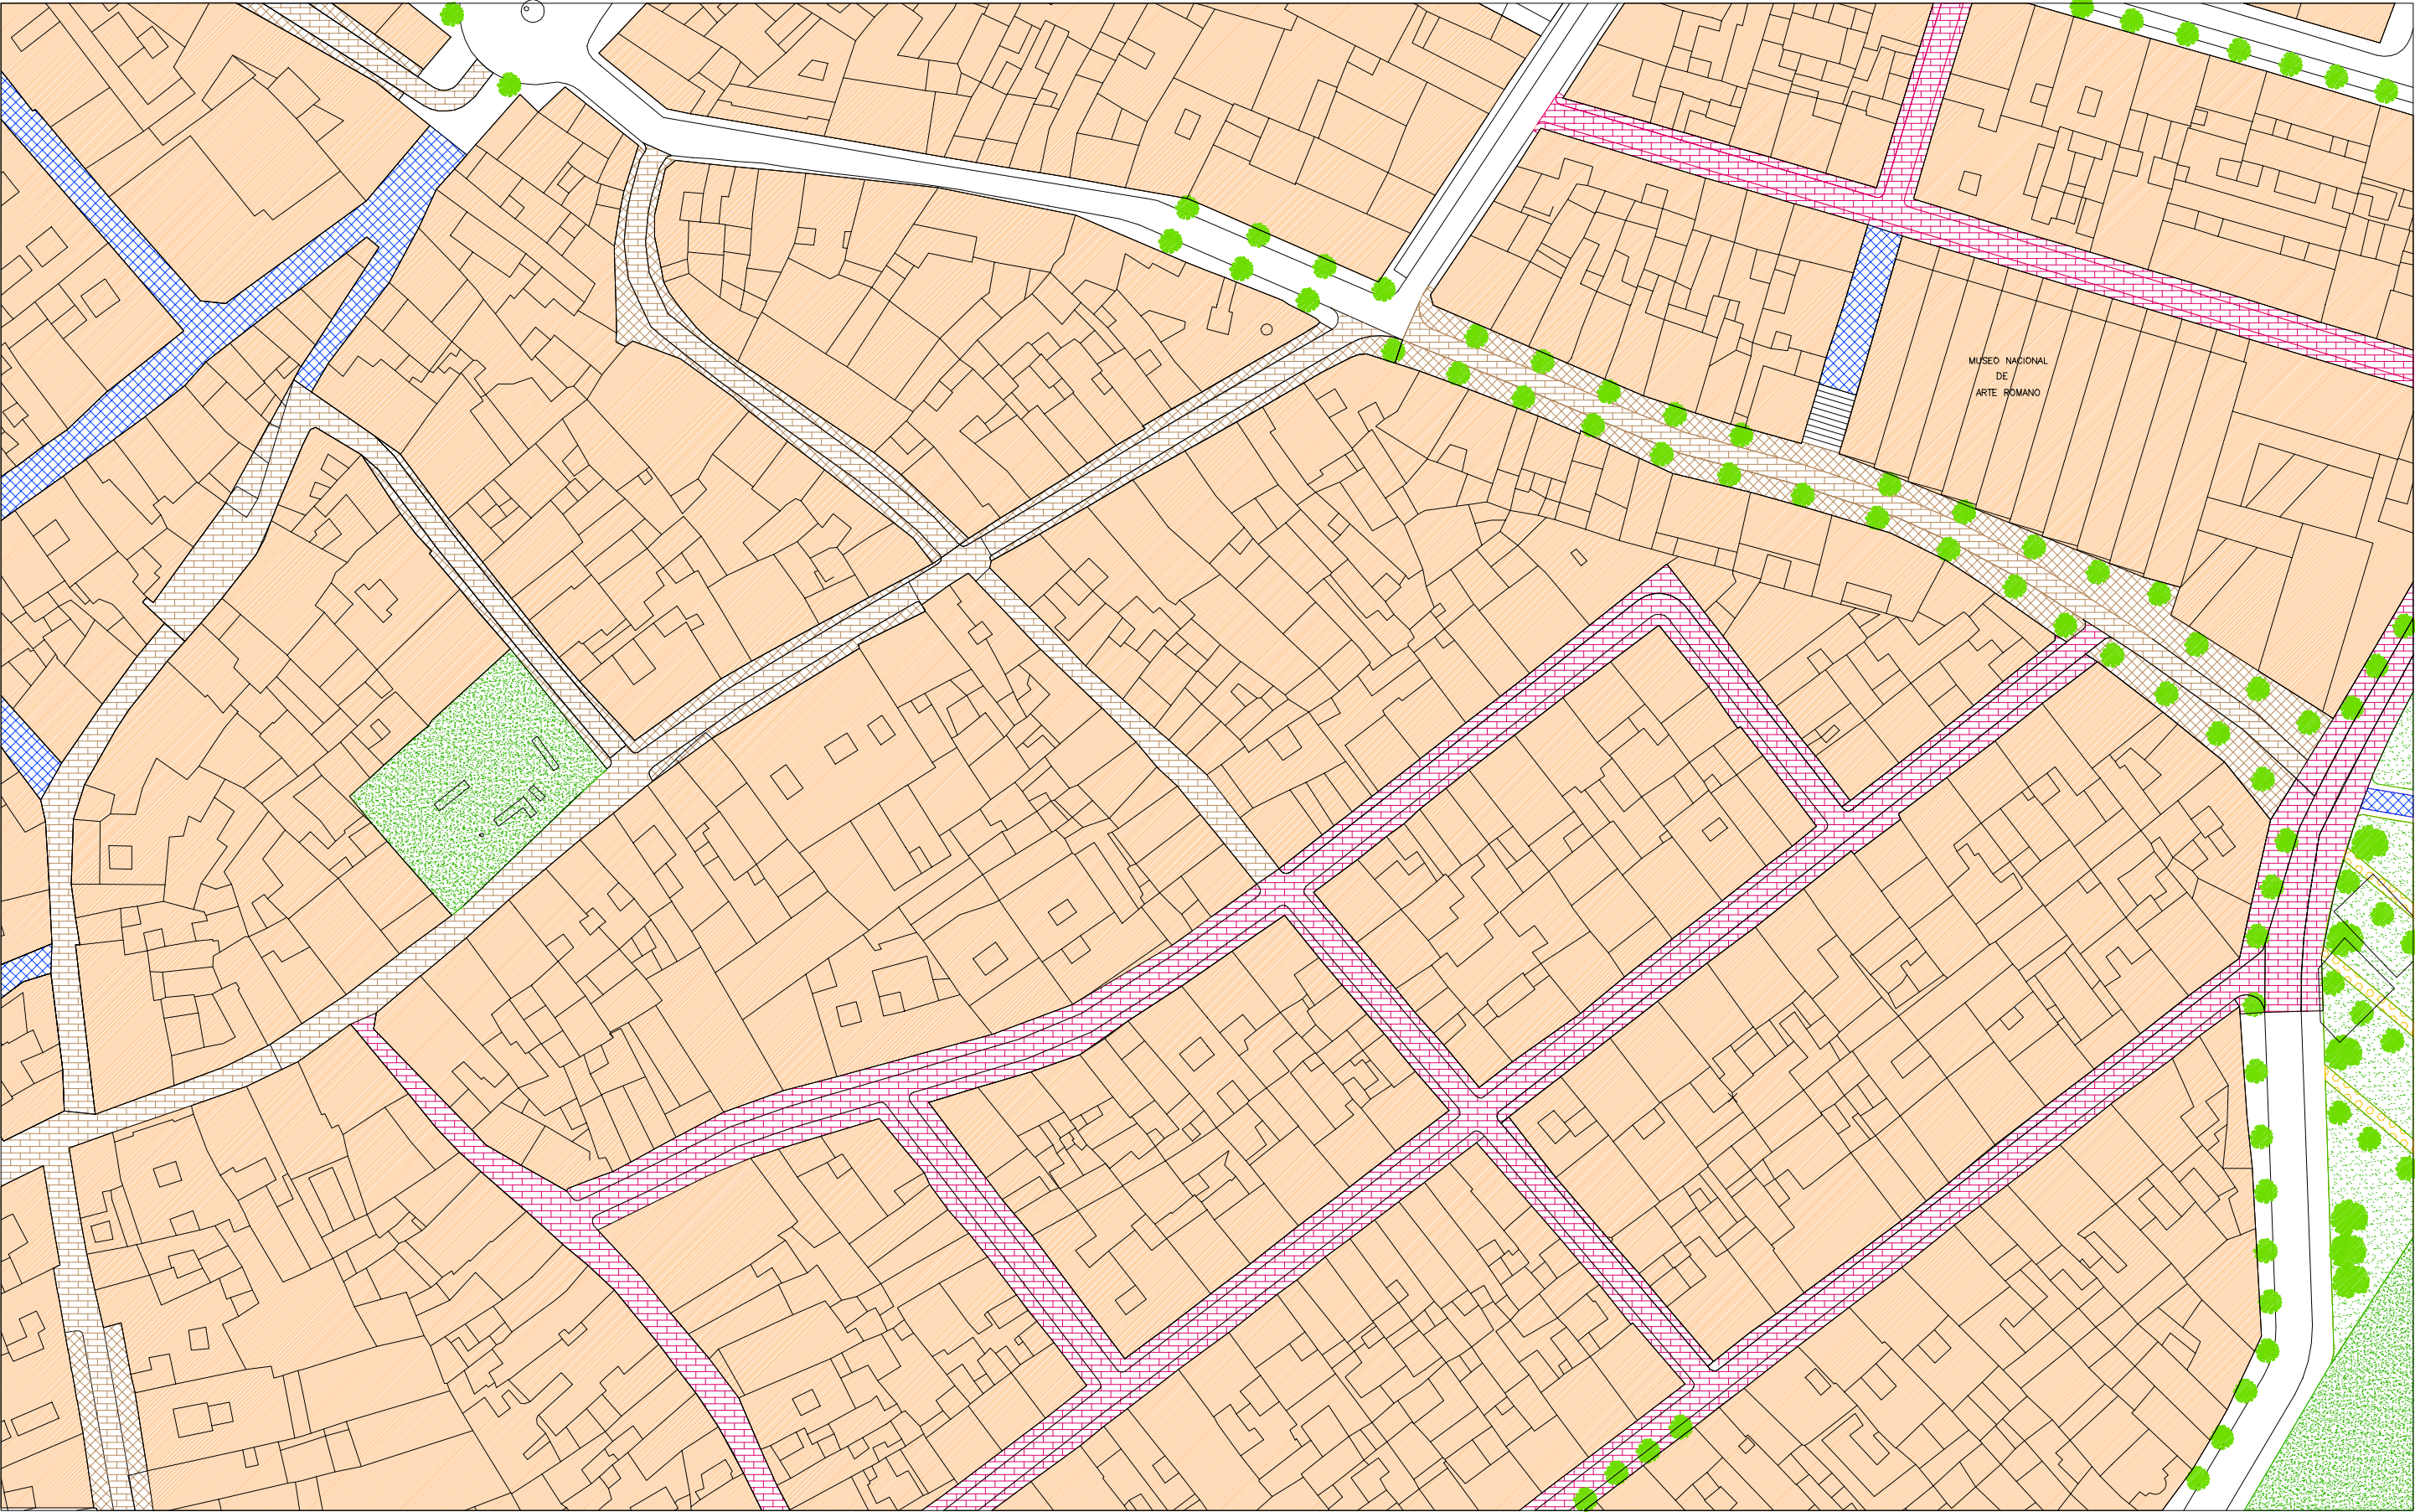



 AREA PEATONAL Y DE ESTANCIA	 ZONA AJARDINADA
 CALLE PEATONAL	 PASEOS Y SENDAS PEATONALES
 CALLE DE USO COMPARTIDO	 ZONA DE RESTOS ARQUEOLOGICOS
 CALLE DE TRAFICO RESTRINGIDO	 REORDENACION DE ACERADOS APARCAMIENTOS Y ARBOLADO

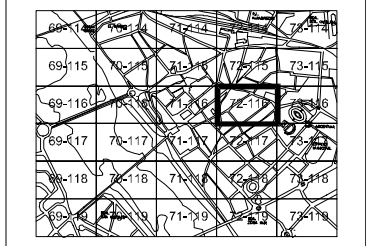

HOJA 72-116	ESCALA 1:1.000	PLAN GENERAL MUNICIPAL DE ORDENACIÓN REVISIÓN
PROPUESTA URBANIZACION CENTRO HISTORICO		 MÉRIDA MEBIDA
TEXTO REFUNDIDO	JULIO 2.000	
EXCMO. AYUNTAMIENTO DE MÉRIDA		
		PLAN ESPECIAL DEL CONJUNTO HISTORICO ARQUEOLÓGICO

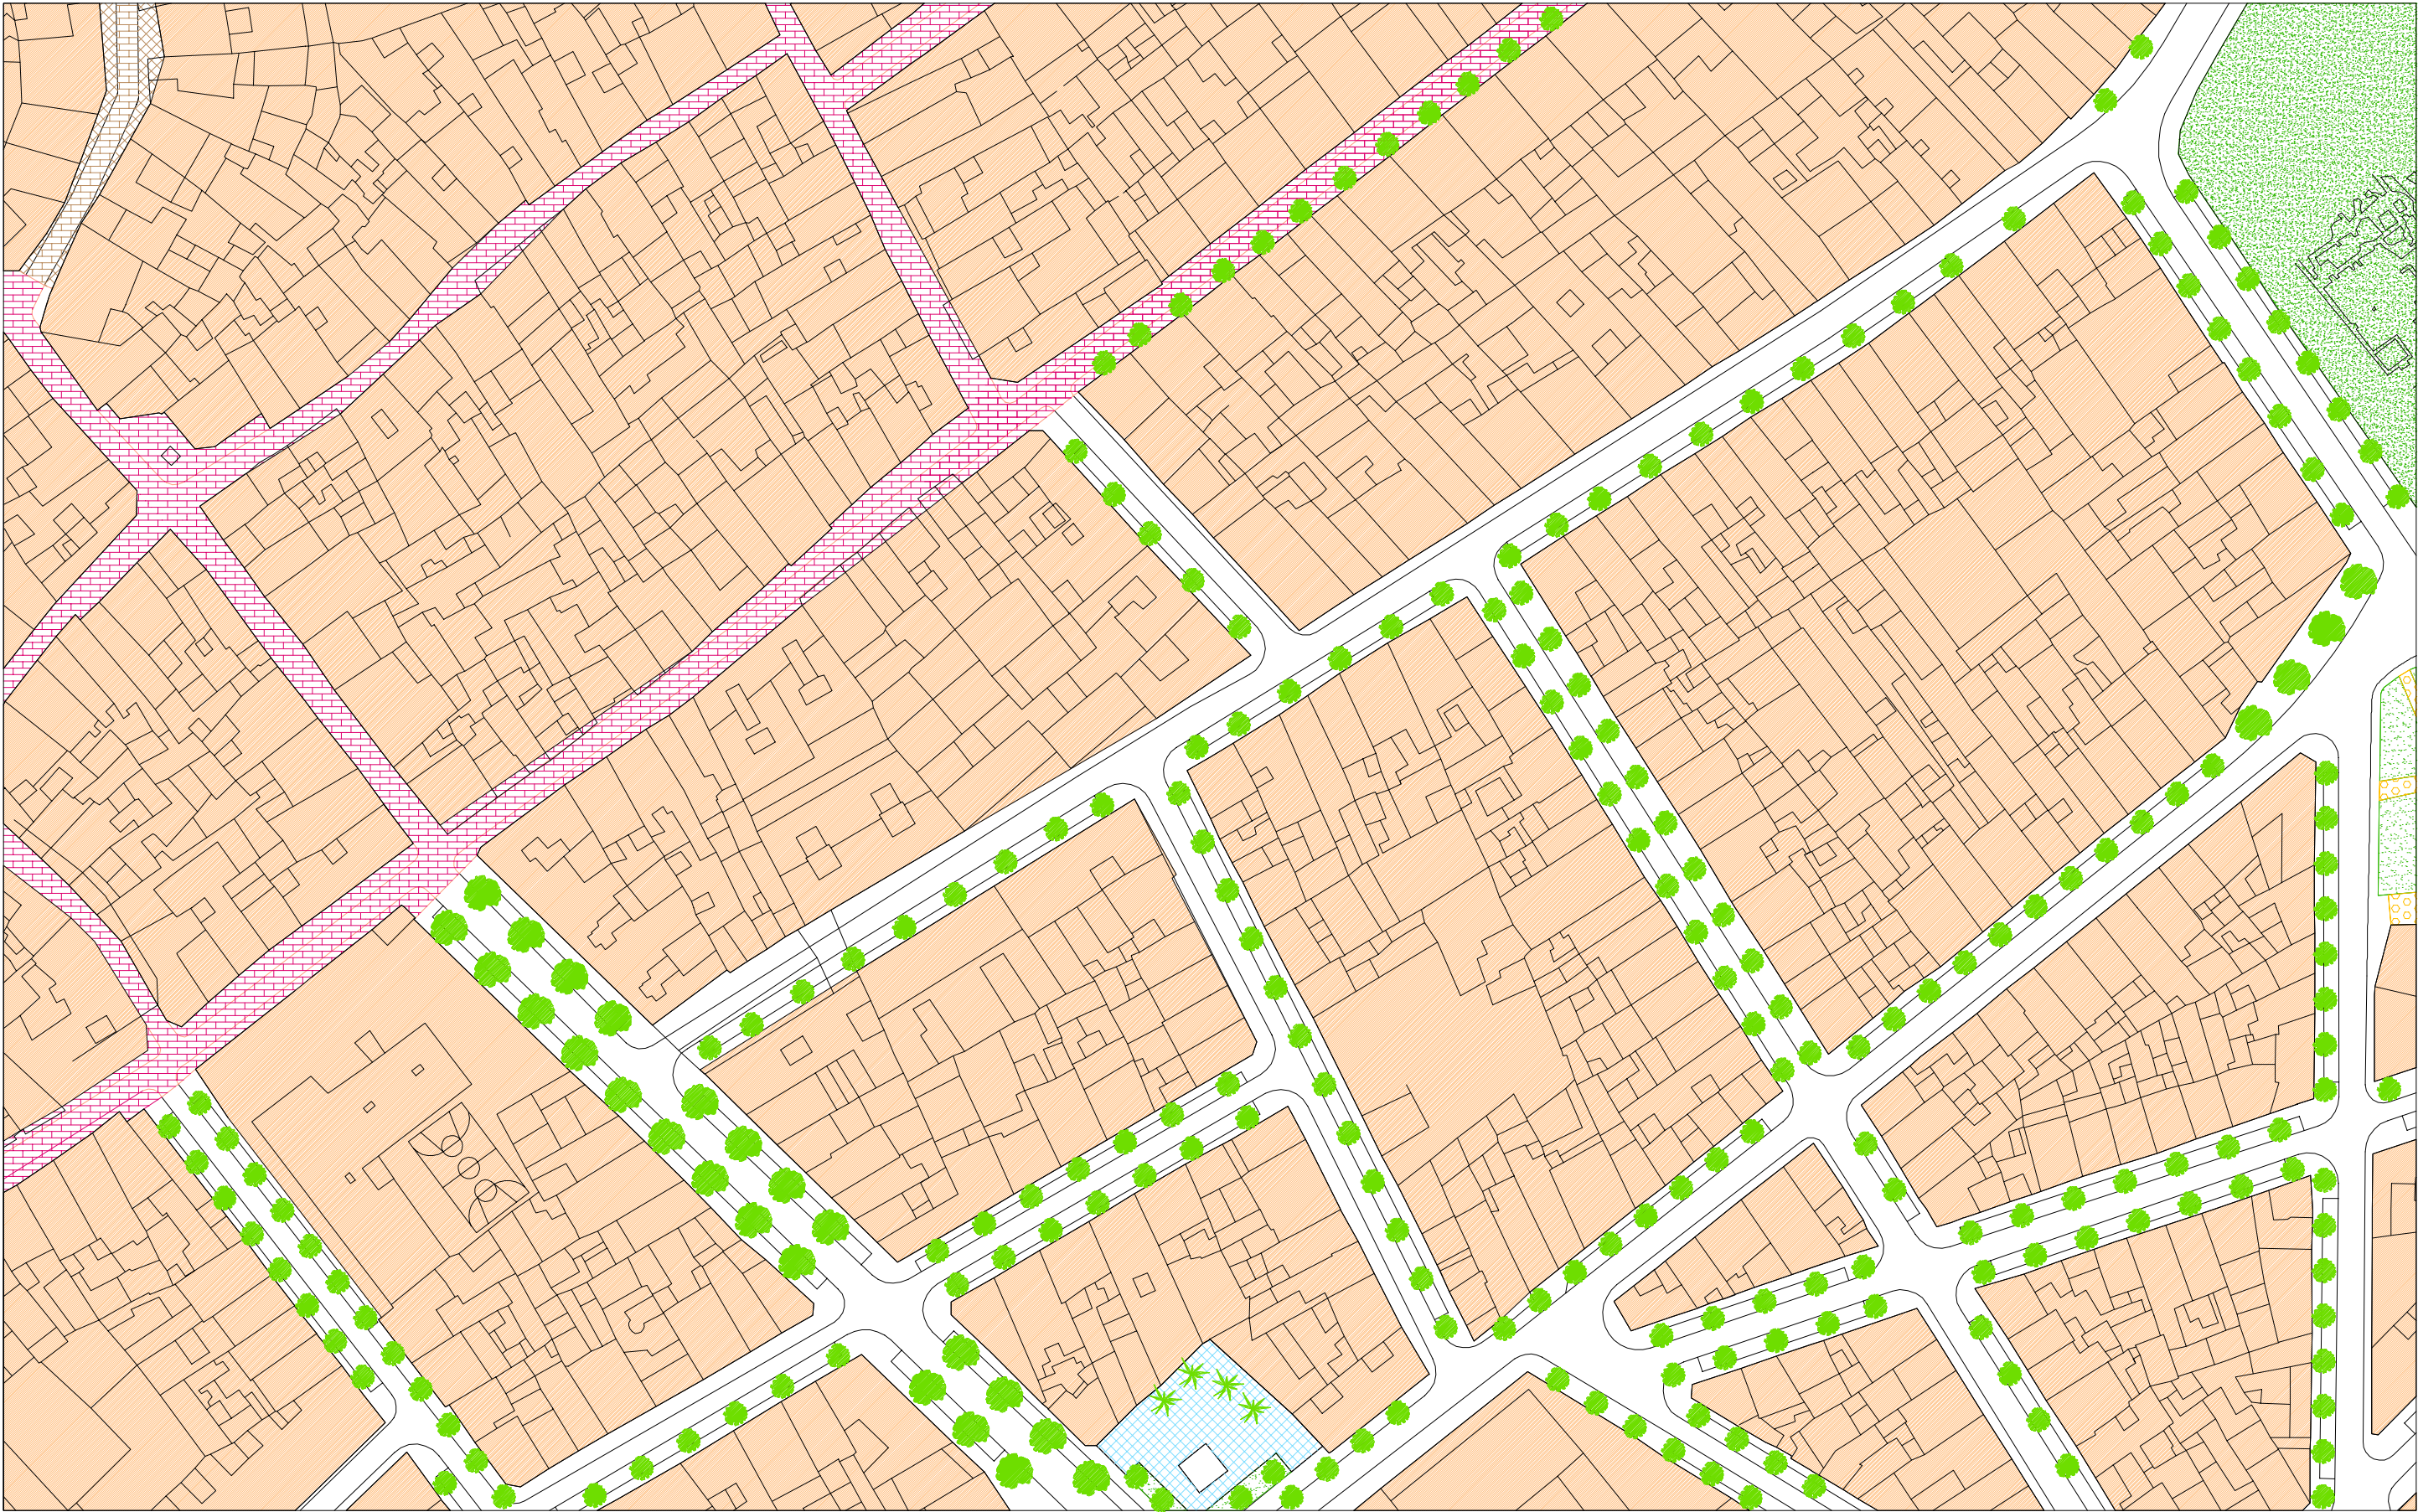

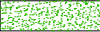 AREA PEATONAL Y DE ESTANCIA	 ZONA AJARDINADA
 CALLE PEATONAL	 PASEOS Y SENDAS PEATONALES
 CALLE DE USO COMPARTIDO	 ZONA DE RESTOS ARQUEOLOGICOS
 CALLE DE TRAFICO RESTRINGIDO	 REORDENACION DE ACERADOS APARCAMIENTOS Y ARBOLADO

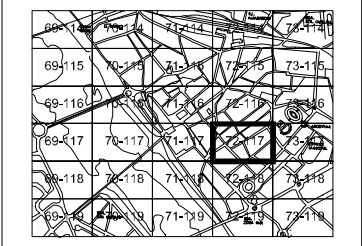

HOJA 72-117

ESCALA 1:1.000


PLAN GENERAL MUNICIPAL DE ORDENACIÓN REVISIÓN

PROPUESTA URBANIZACION
CENTRO HISTORICO


TEXTO REFUNDIDO JULIO 2.000

EXCMO. AYUNTAMIENTO DE MÉRIDA



PLAN ESPECIAL DEL CONJUNTO HISTORICO ARQUEOLÓGICO

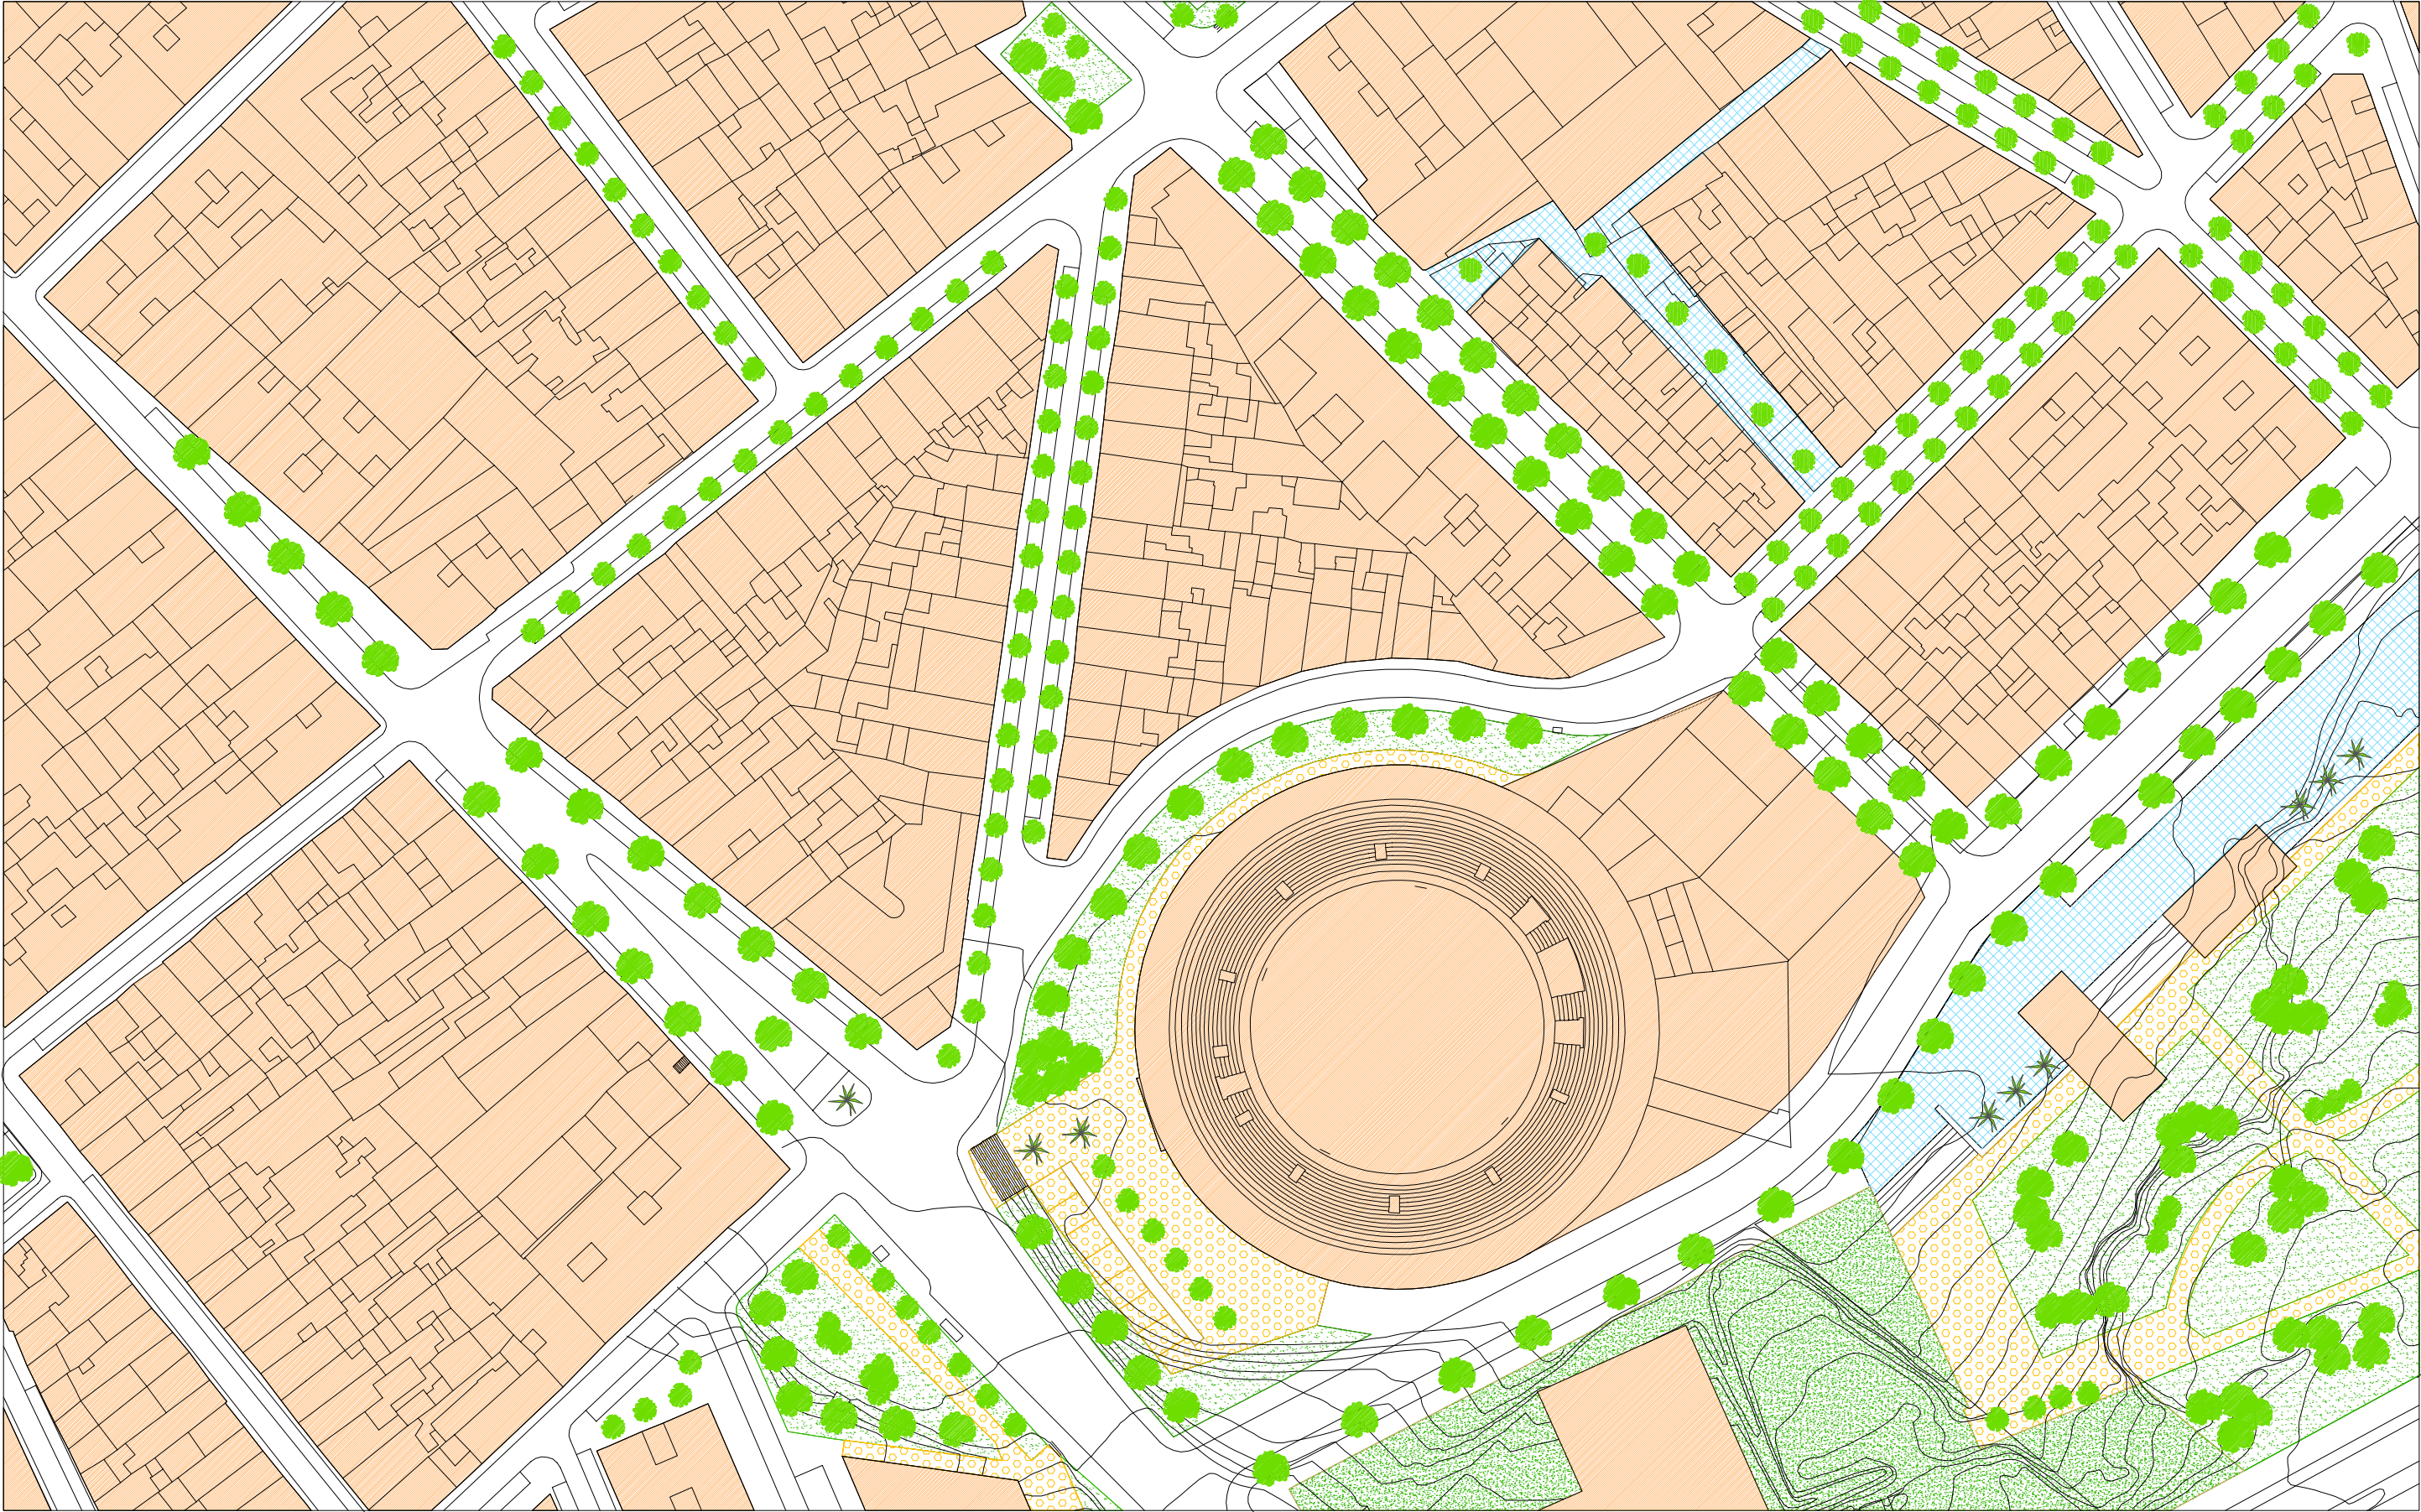



 AREA PEATONAL Y DE ESTANCIA	 ZONA AJARDINADA
 CALLE PEATONAL	 PASEOS Y SENDAS PEATONALES
 CALLE DE USO COMPARTIDO	 ZONA DE RESTOS ARQUEOLOGICOS
 CALLE DE TRAFICO RESTRINGIDO	 REORDENACION DE ACERADOS APARCAMIENTOS Y ARBOLADO

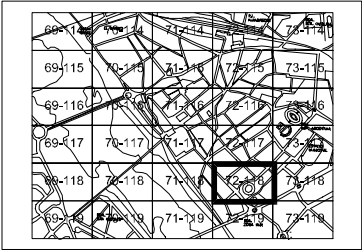

HOJA 72-118	ESCALA 1:1.000	PLAN GENERAL MUNICIPAL DE ORDENACIÓN REVISIÓN
PROPUESTA URBANIZACION CENTRO HISTORICO		
TEXTO REFUNDIDO	JULIO 2.000	
EXCMO. AYUNTAMIENTO DE MÉRIDA		
		PLAN ESPECIAL DEL CONJUNTO HISTORICO ARQUEOLÓGICO

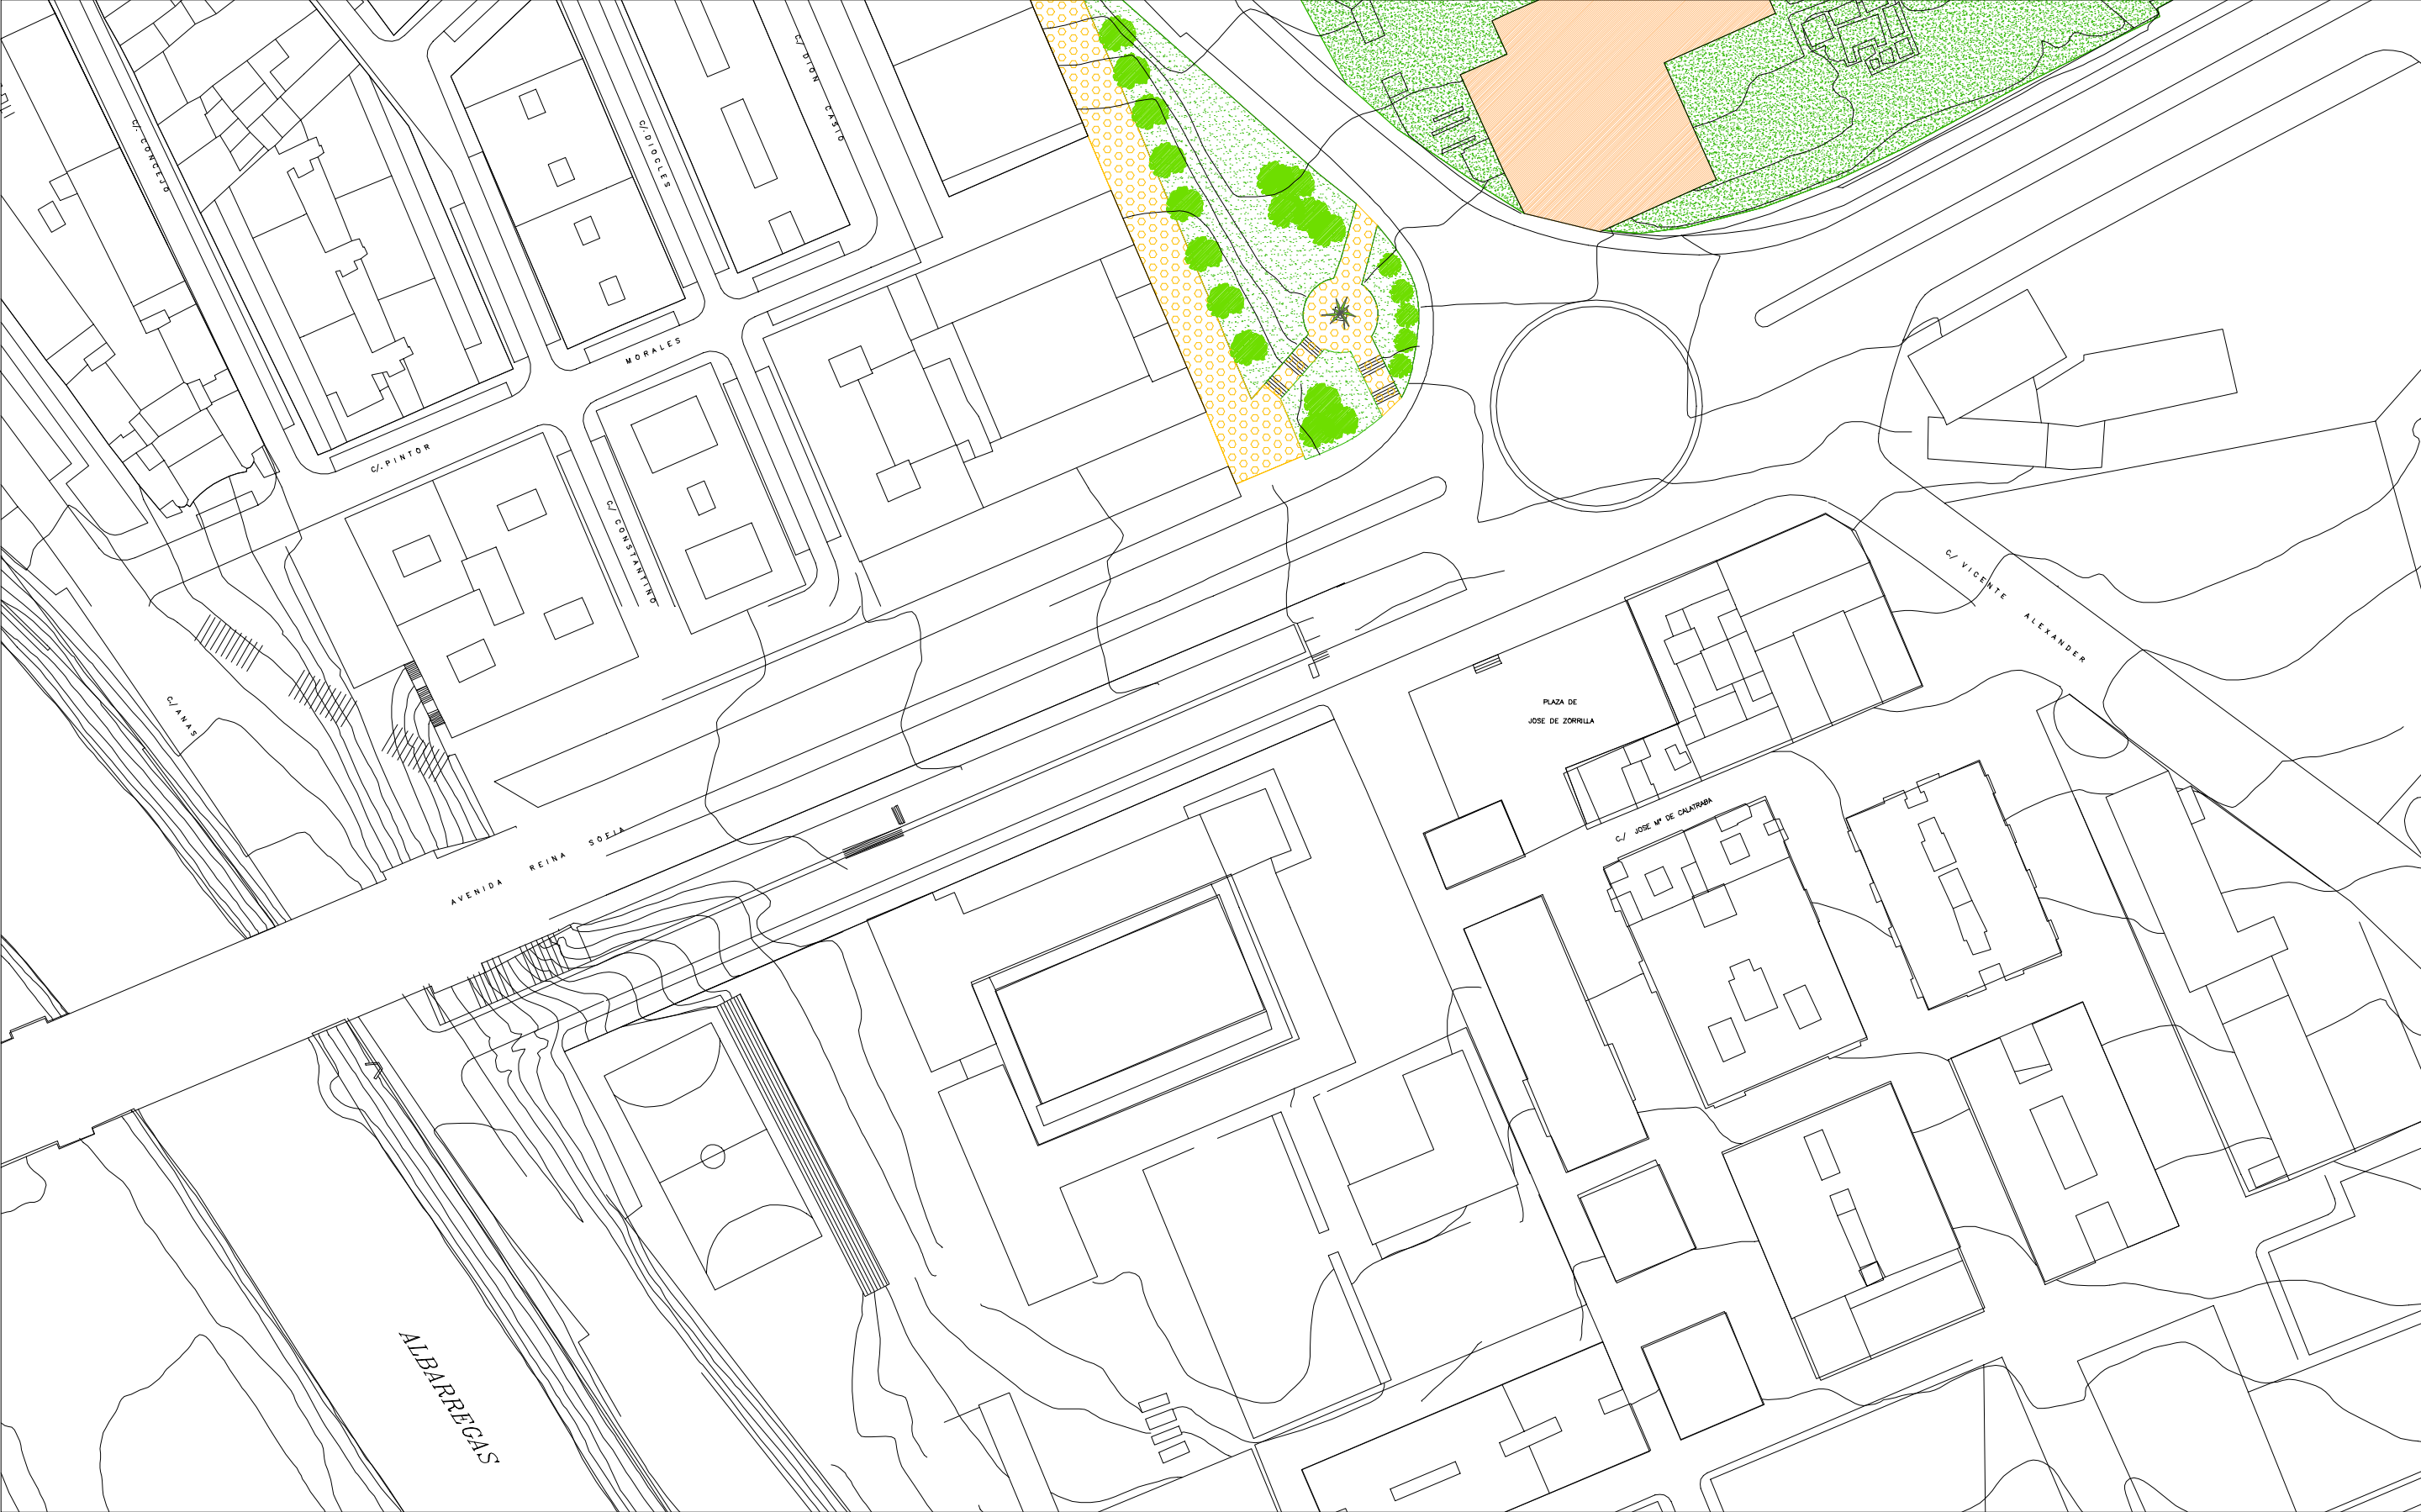

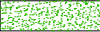 AREA PEATONAL Y DE ESTANCIA	 ZONA AJARDINADA
 CALLE PEATONAL	 PASEOS Y SENDAS PEATONALES
 CALLE DE USO COMPARTIDO	 ZONA DE RESTOS ARQUEOLOGICOS
 CALLE DE TRAFICO RESTRINGIDO	 REORDENACION DE ACERADOS APARCAMIENTOS Y ARBOLADO

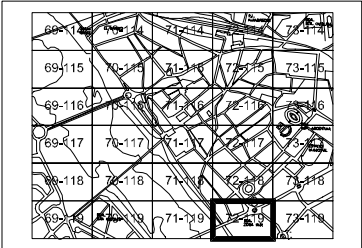

HOJA 72-119

ESCALA 1:1.000

PLAN GENERAL MUNICIPAL DE ORDENACIÓN REVISIÓN


PROPUESTA URBANIZACION CENTRO HISTORICO


TEXTO REFUNDIDO JULIO 2.000


EXCMO. AYUNTAMIENTO DE MÉRIDA



PLAN ESPECIAL DEL CONJUNTO HISTORICO ARQUEOLÓGICO

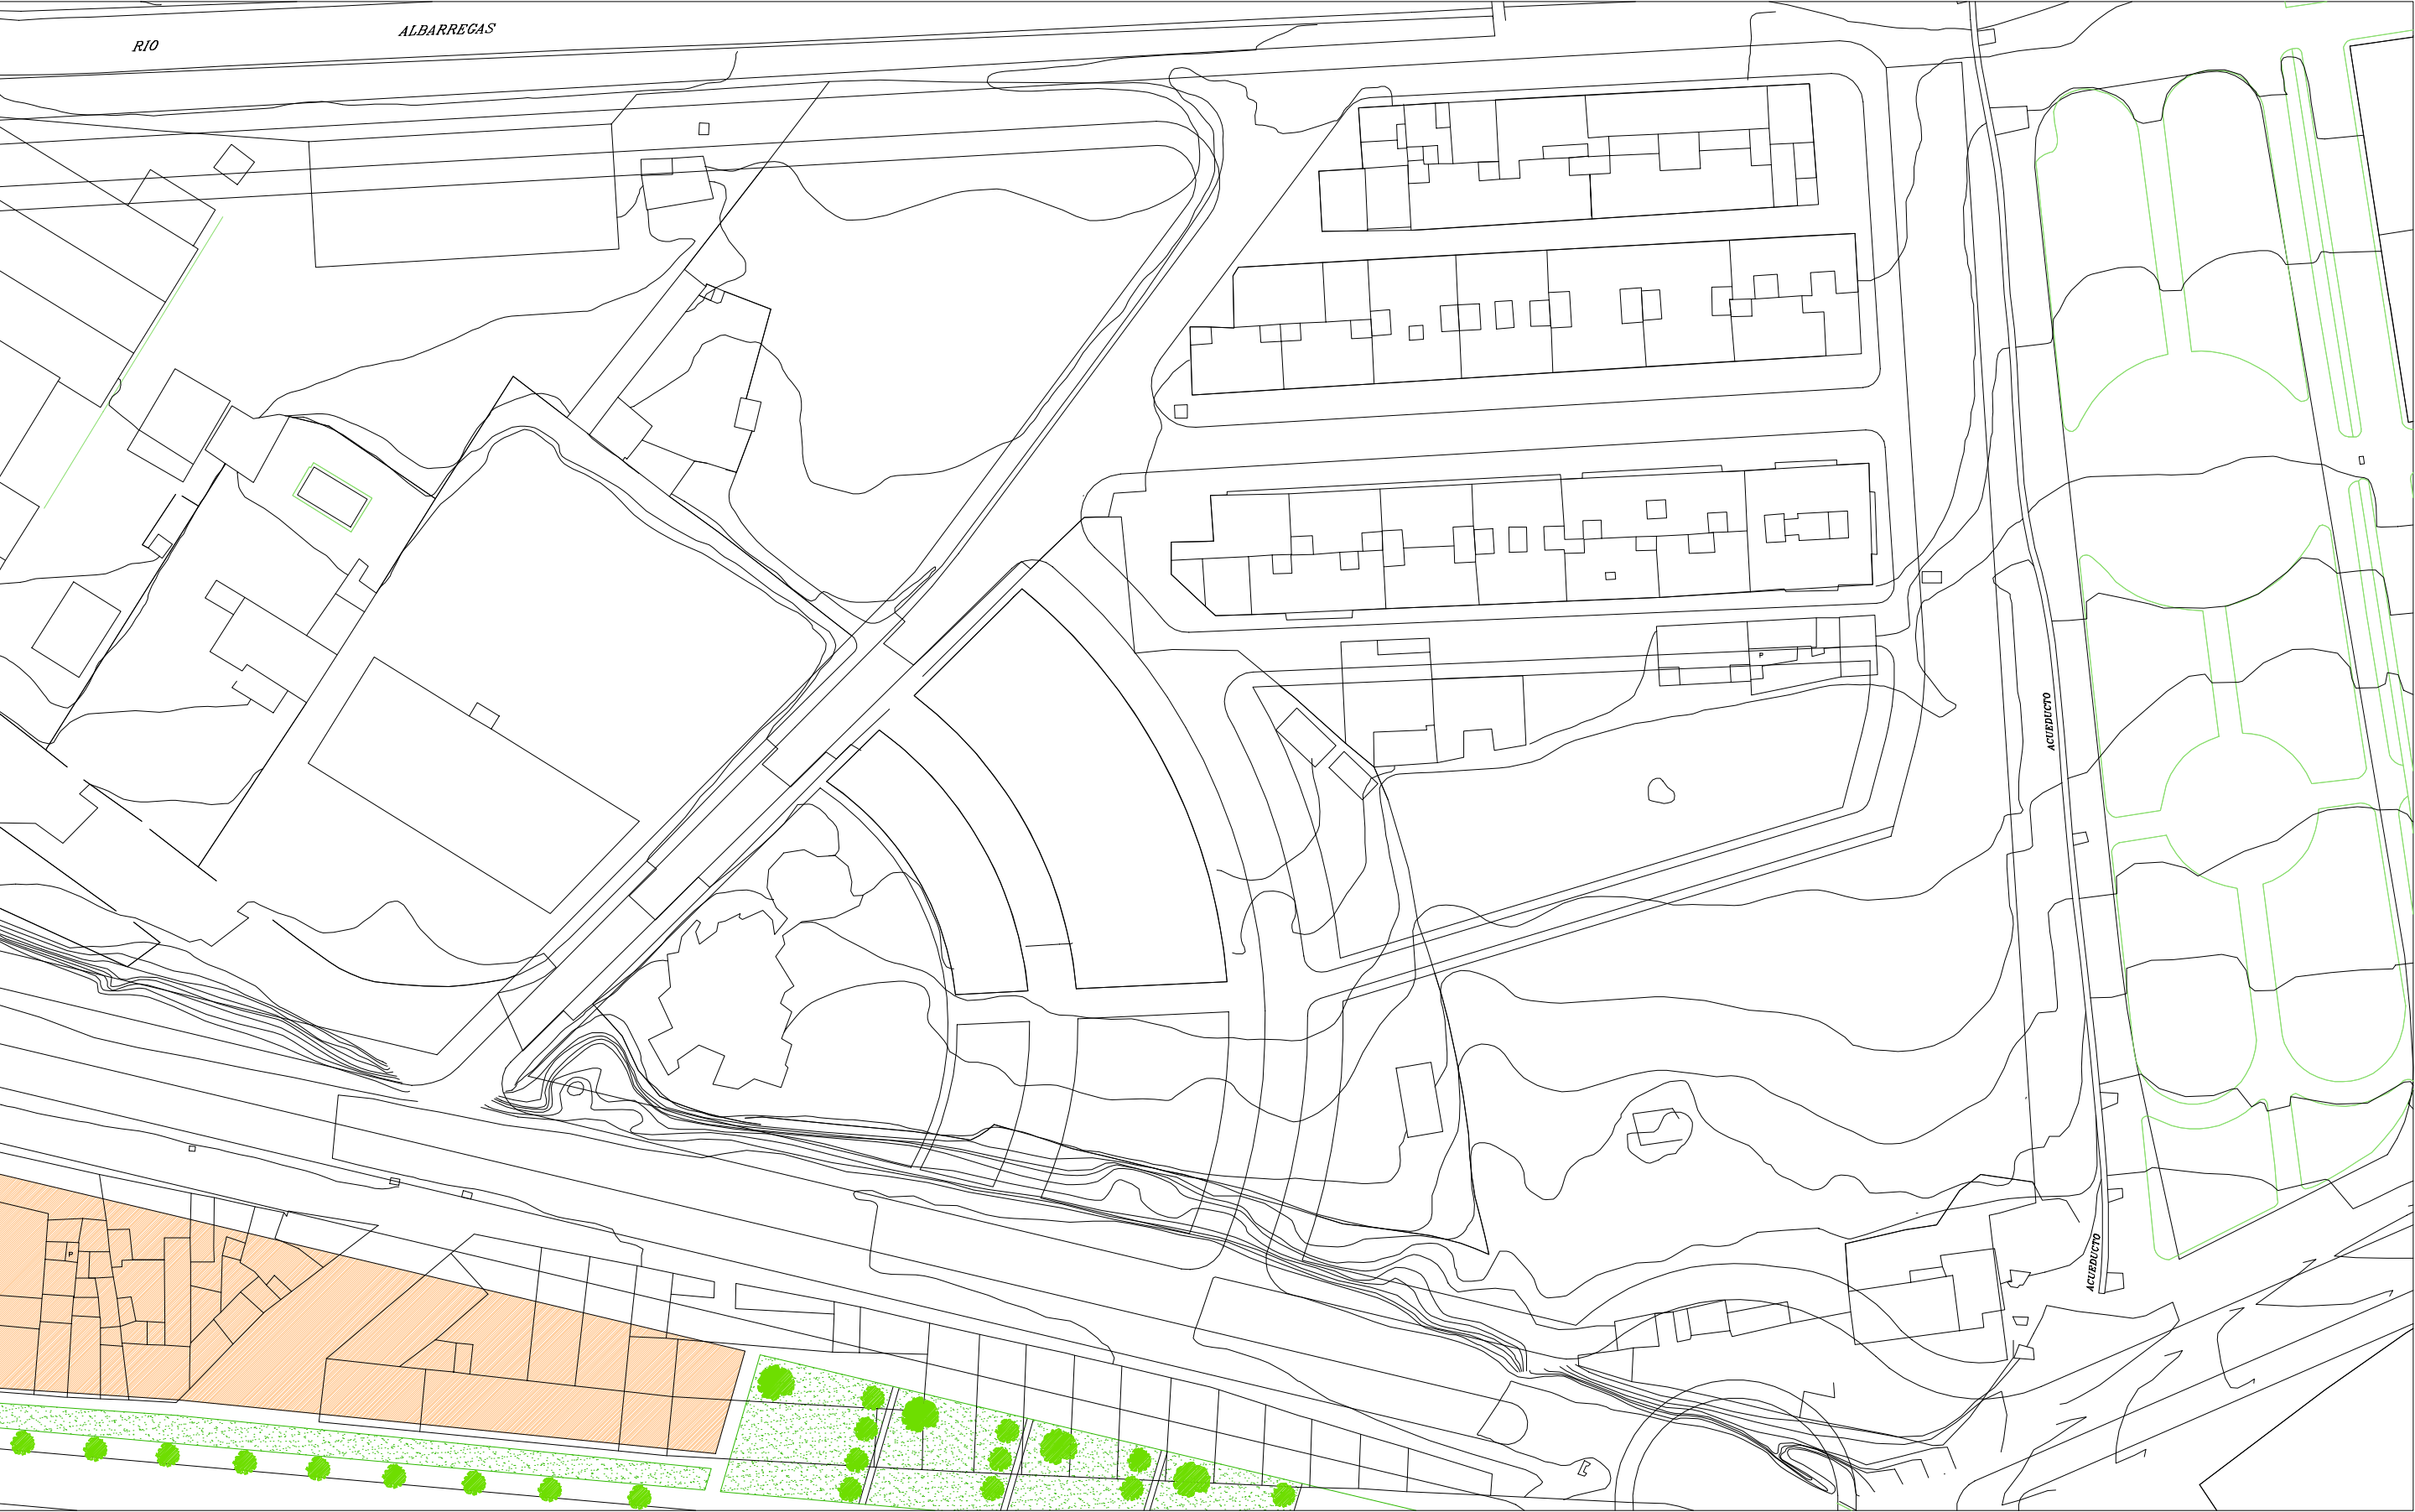

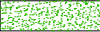 AREA PEATONAL Y DE ESTANCIA	 ZONA AJARDINADA
 CALLE PEATONAL	 PASEOS Y SENDAS PEATONALES
 CALLE DE USO COMPARTIDO	 ZONA DE RESTOS ARQUEOLOGICOS
 CALLE DE TRAFICO RESTRINGIDO	 REORDENACION DE ACERADOS APARCAMIENTOS Y ARBOLADO

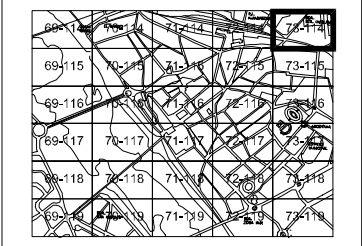

HOJA 73-114

PROPOSTA URBANIZACION
CENTRO HISTORICO

EXCMO. AYUNTAMIENTO DE MÉRIDA

ESCALA 1:1.000

JULIO 2.000


PLAN GENERAL MUNICIPAL DE ORDENACIÓN REVISIÓN

MÉRIDA

PLAN ESPECIAL DEL CONJUNTO HISTORICO ARQUEOLÓGICO



	AREA PEATONAL Y DE ESTANCIA		ZONA AJARDINADA
	CALLE PEATONAL		PASEOS Y SENDAS PEATONALES
	CALLE DE USO COMPARTIDO		ZONA DE RESTOS ARQUEOLOGICOS
	CALLE DE TRAFICO RESTRINGIDO		REORDENACION DE ACERADOS APARCAMIENTOS Y ARBOLADO

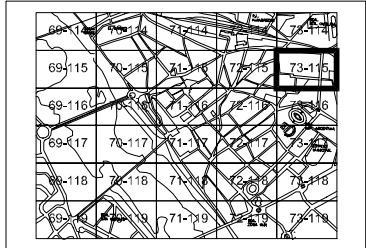

HOJA 73-115

ESCALA 1:1.000

PLAN GENERAL MUNICIPAL DE ORDENACIÓN REVISIÓN

PROPUESTA URBANIZACION
CENTRO HISTORICO




MERIDA
MÉRIDA

PLAN ESPECIAL DEL CONJUNTO HISTORICO ARQUEOLÓGICO

TEXTO REFUNDIDO

JULIO 2.000

EXCMO. AYUNTAMIENTO DE MÉRIDA

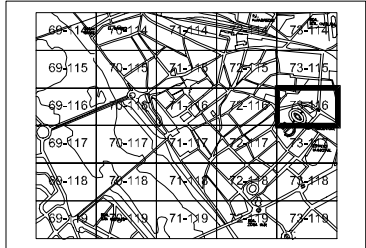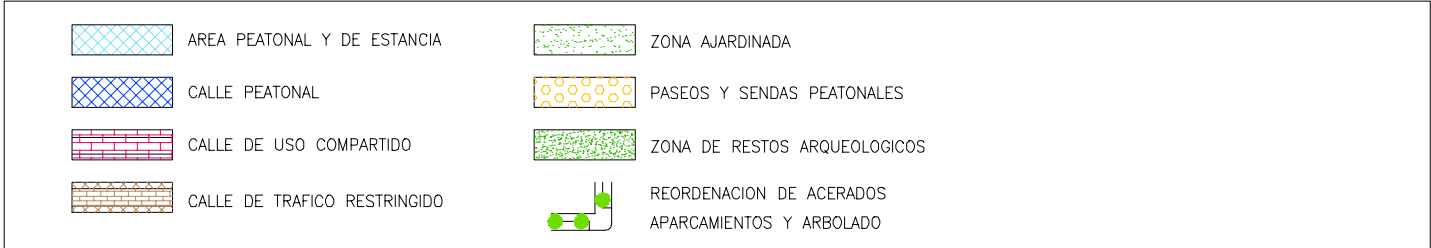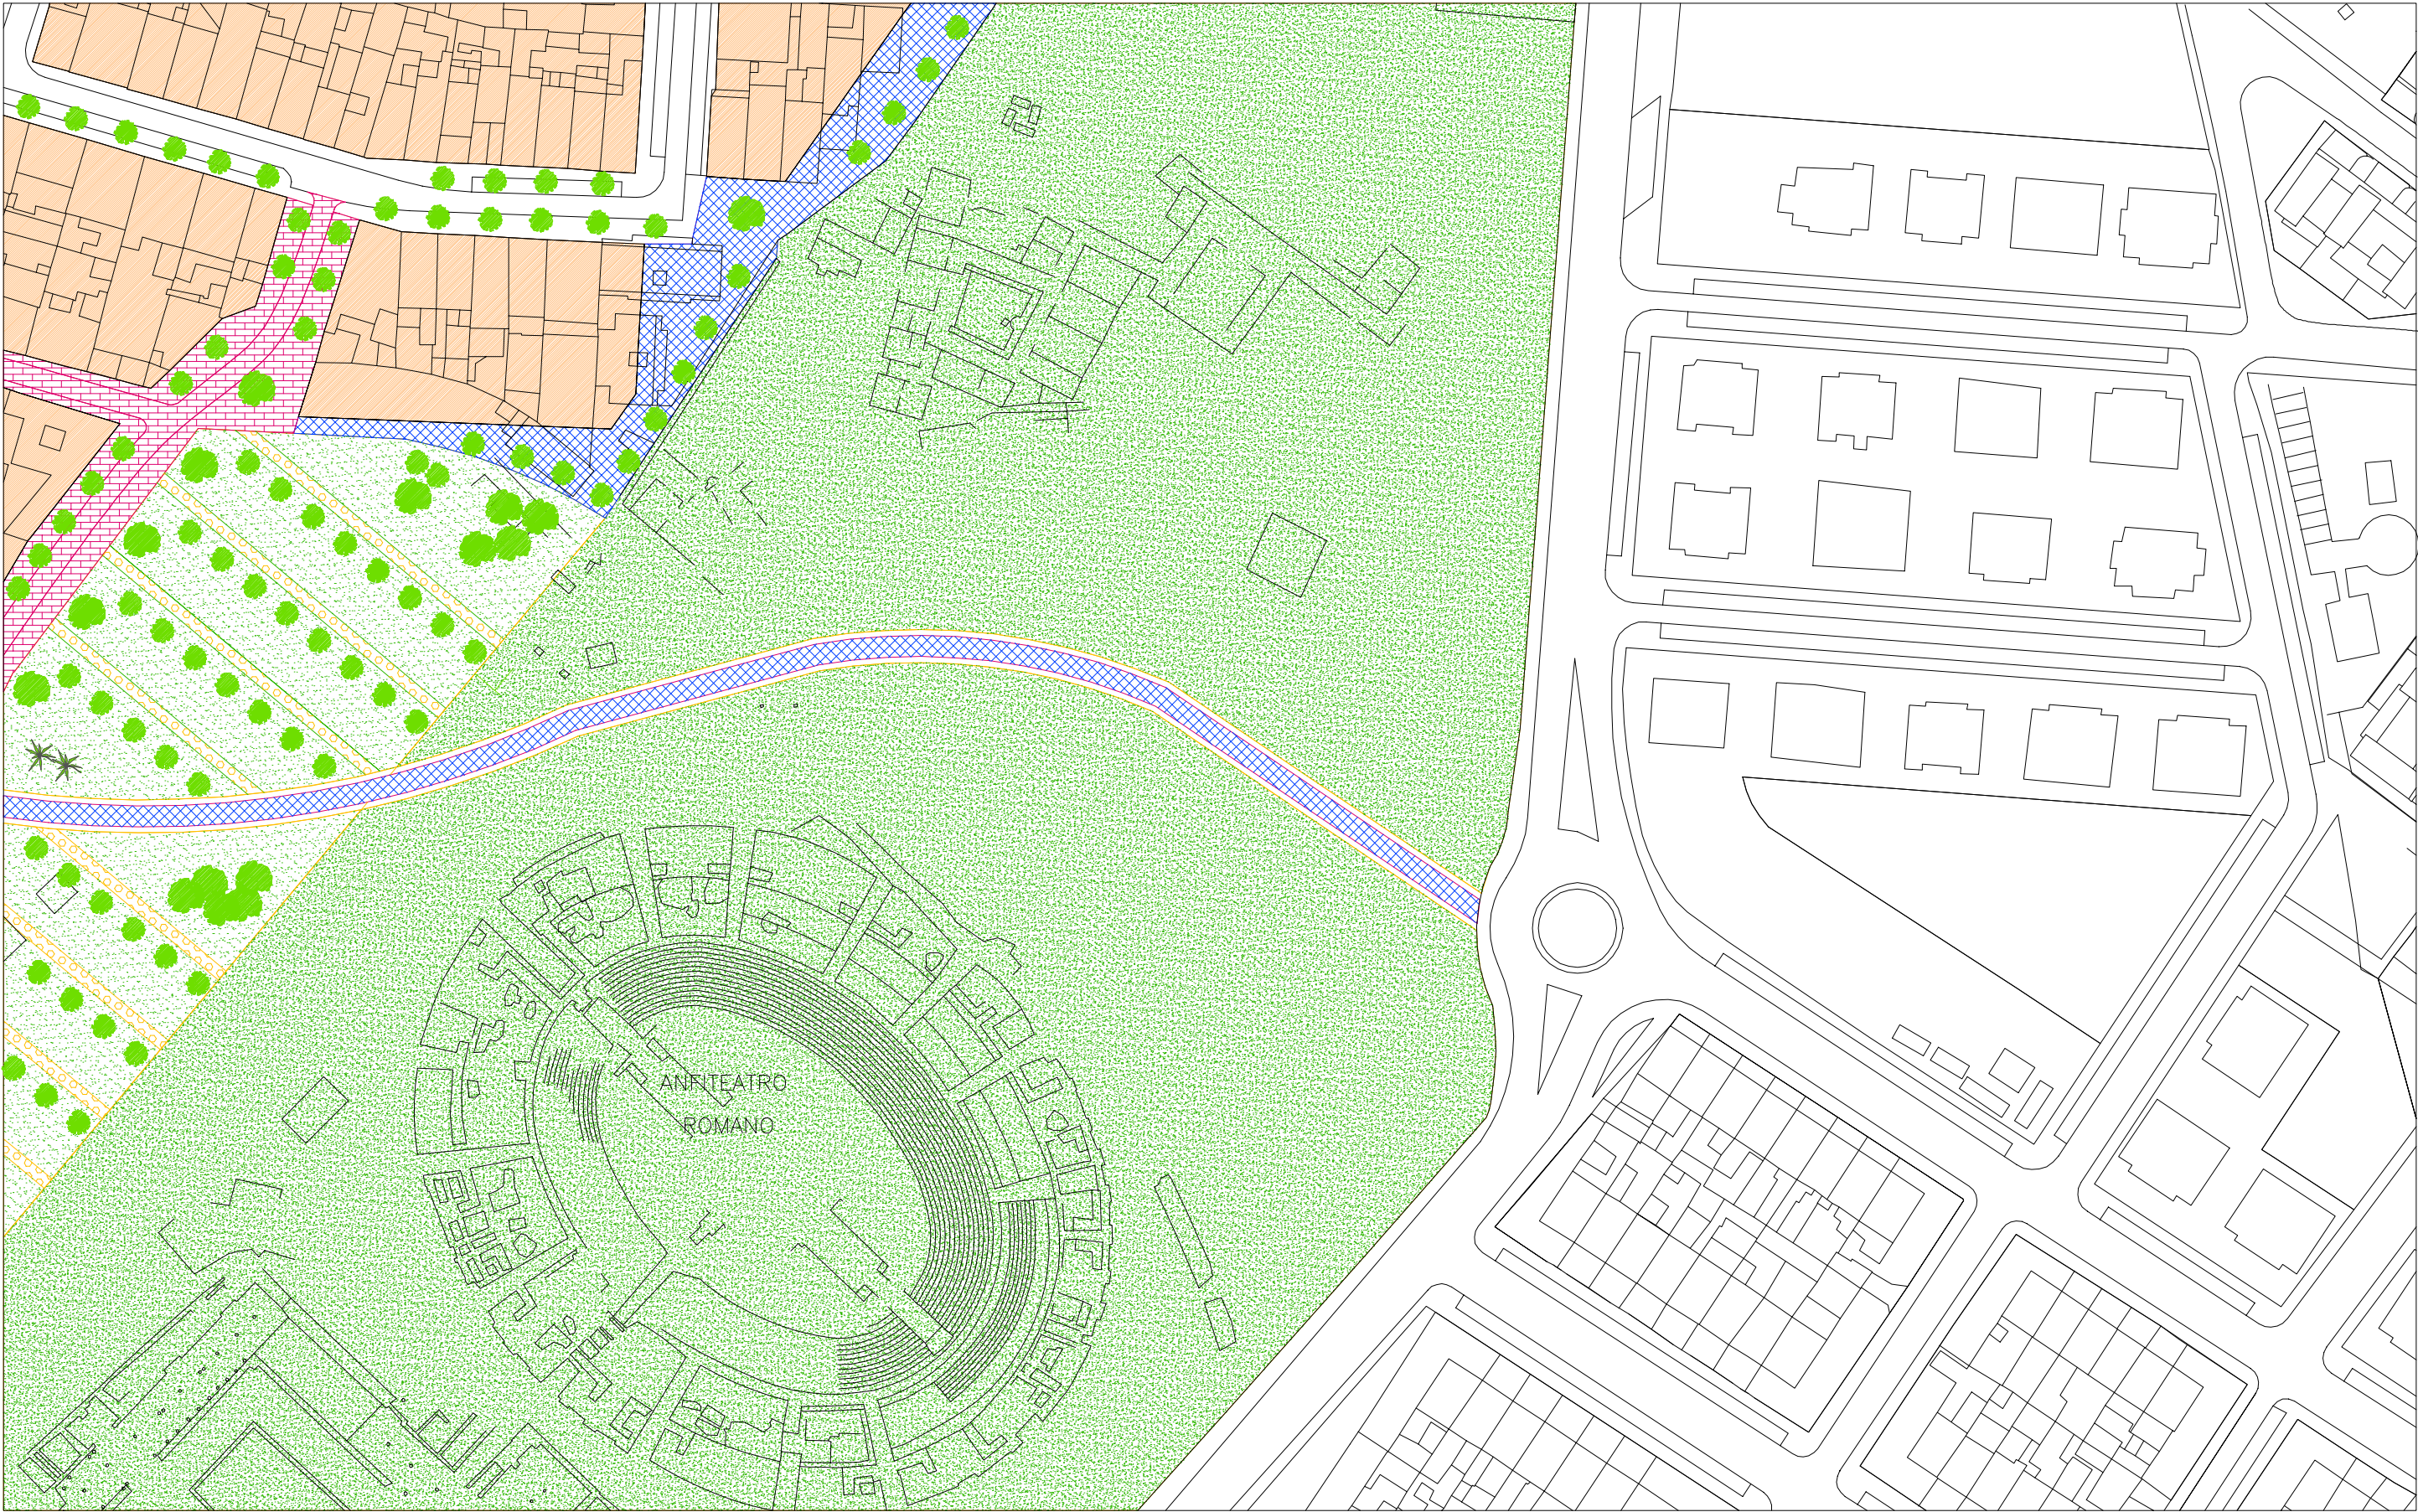

HOJA 73-116

ESCALA 1:1.000

PLAN GENERAL MUNICIPAL DE ORDENACIÓN REVISIÓN


PROPUESTA URBANIZACION CENTRO HISTORICO


TEXTO REFUNDIDO JULIO 2.000


EXCMO. AYUNTAMIENTO DE MÉRIDA



PLAN ESPECIAL DEL CONJUNTO HISTORICO ARQUEOLÓGICO

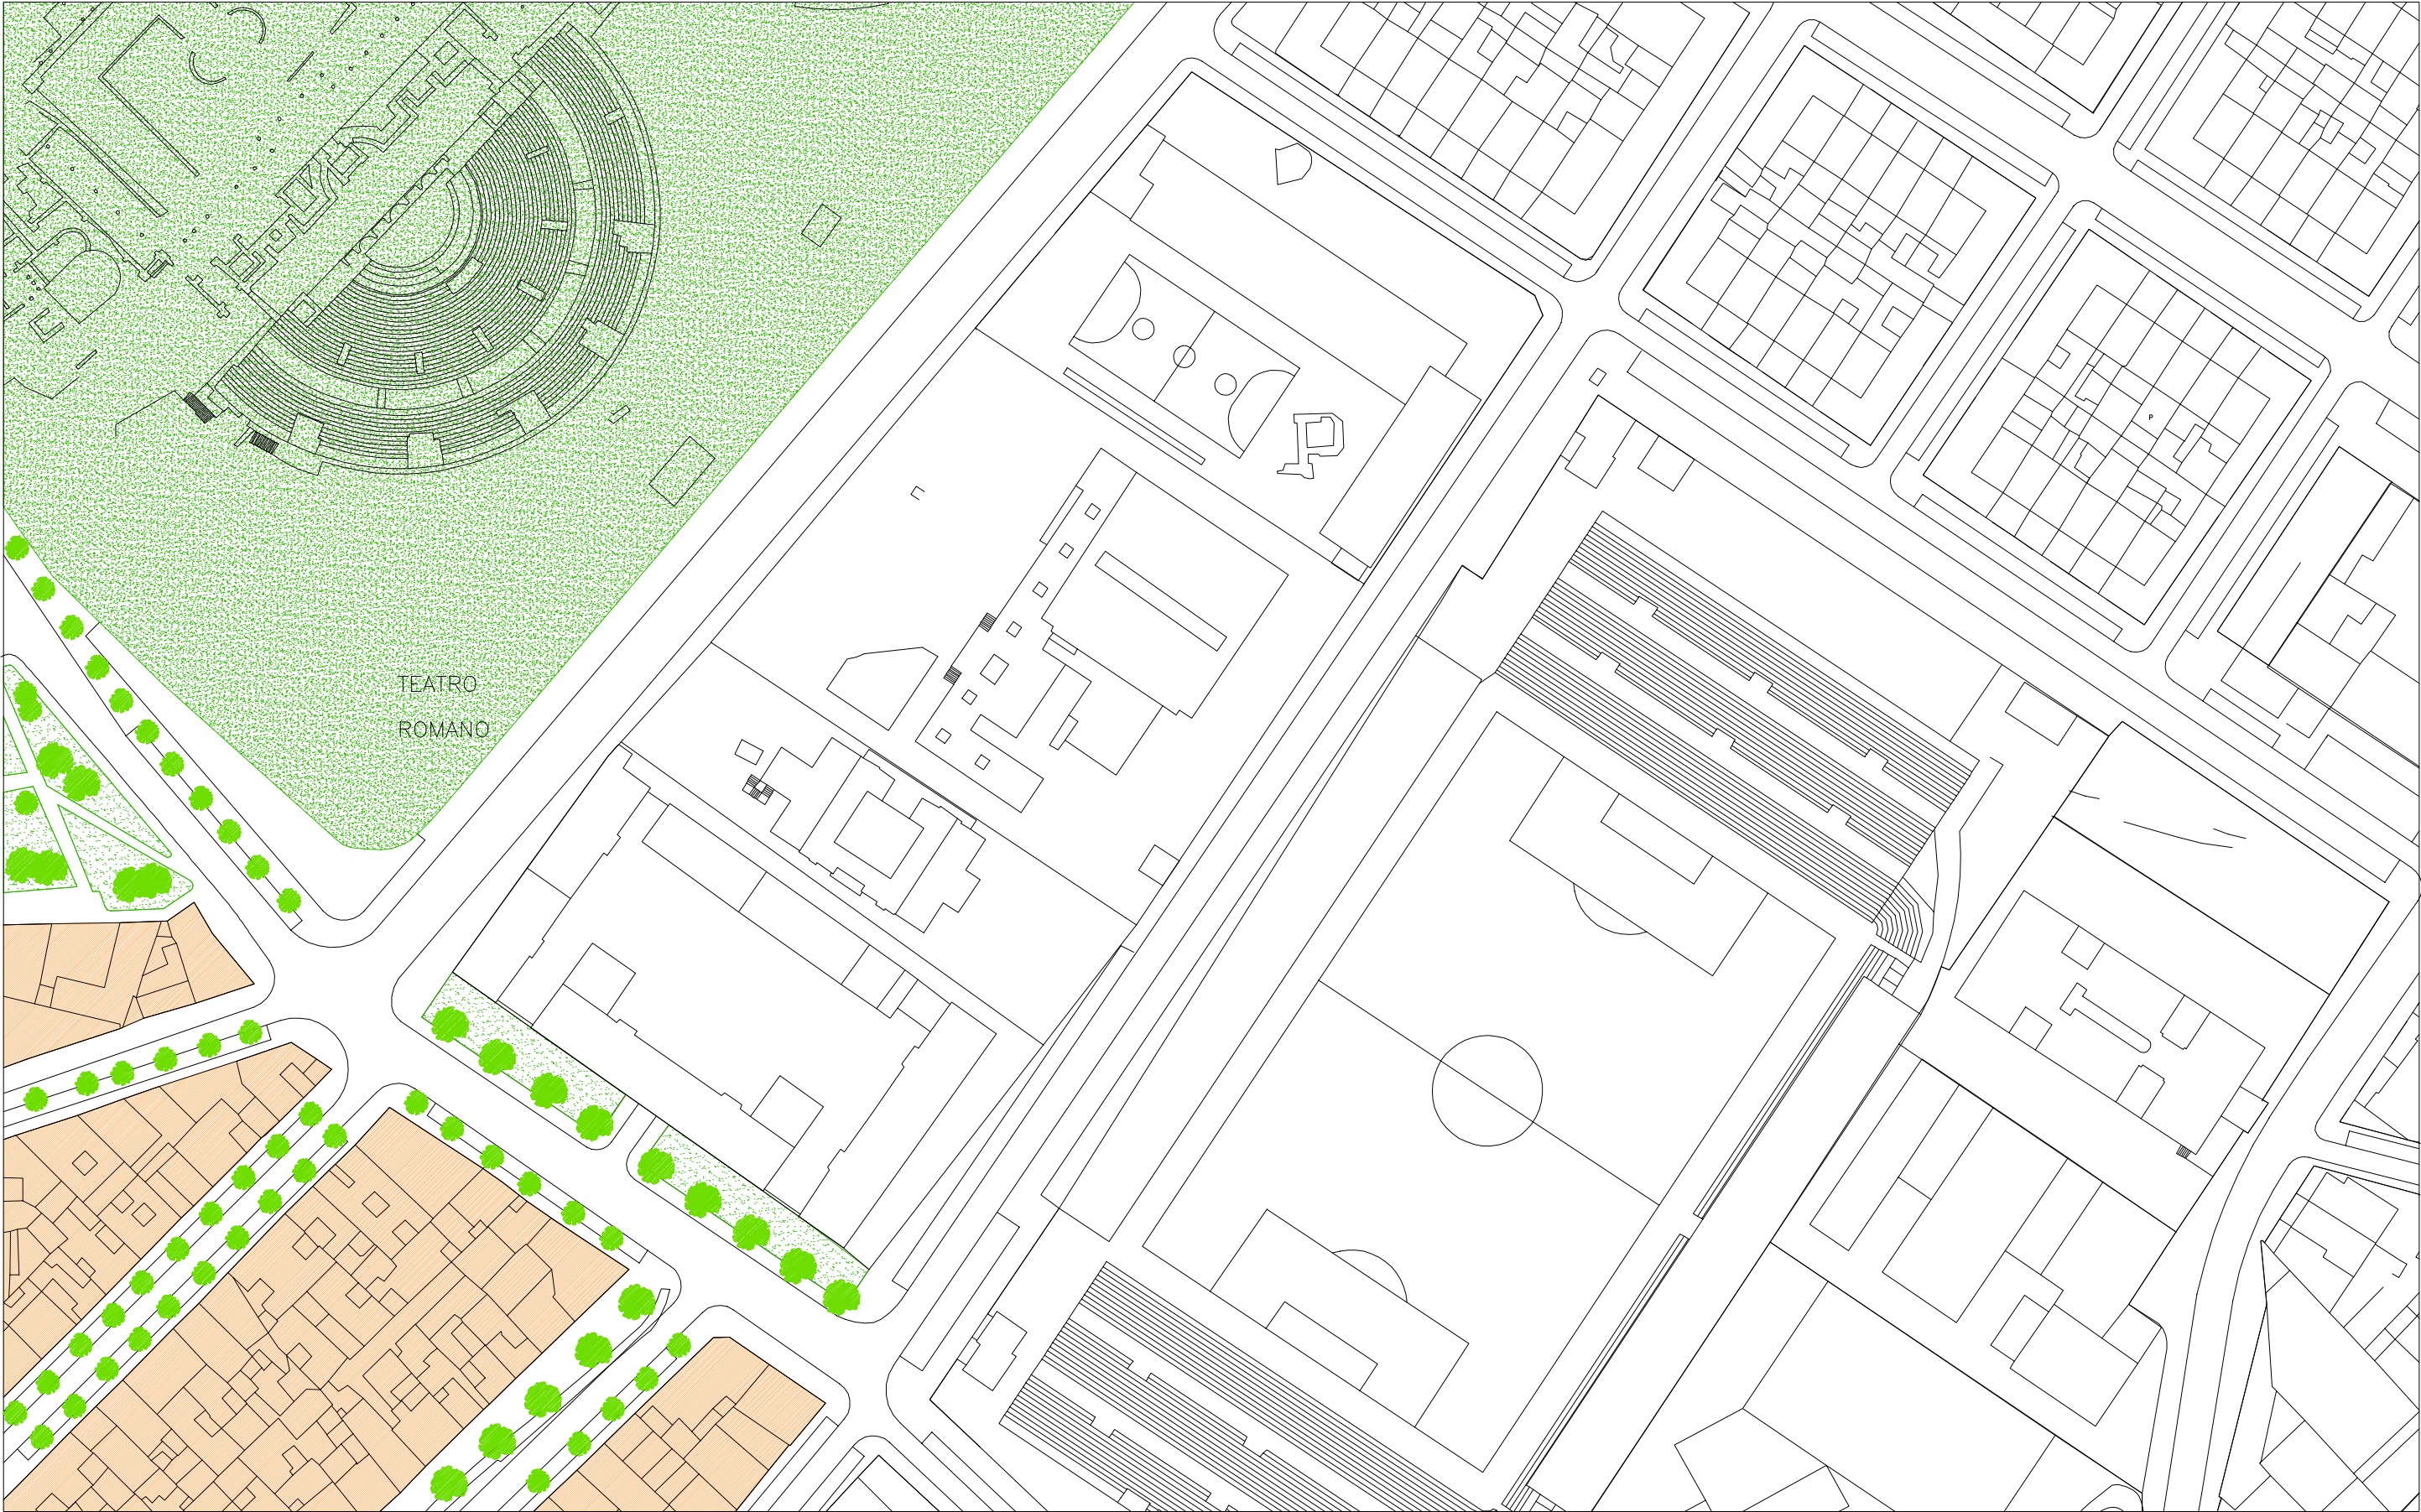

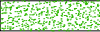	AREA PEATONAL Y DE ESTANCIA		ZONA AJARDINADA
	CALLE PEATONAL		PASEOS Y SENDAS PEATONALES
	CALLE DE USO COMPARTIDO		ZONA DE RESTOS ARQUEOLOGICOS
	CALLE DE TRAFICO RESTRINGIDO		REORDENACION DE ACERADOS APARCAMIENTOS Y ARBOLADO

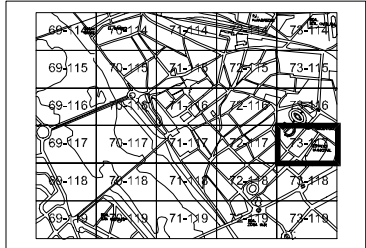

HOJA 73-117

ESCALA 1:1.000

PROPUESTA URBANIZACION
CENTRO HISTORICO

TEXTO REFUNDIDO

EXCMO. AYUNTAMIENTO DE MÉRIDA


JULIO 2.000

PLAN GENERAL MUNICIPAL DE ORDENACIÓN REVISIÓN


MÉRIDA

MÉRIDA

PLAN ESPECIAL DEL CONJUNTO HISTORICO ARQUEOLÓGICO

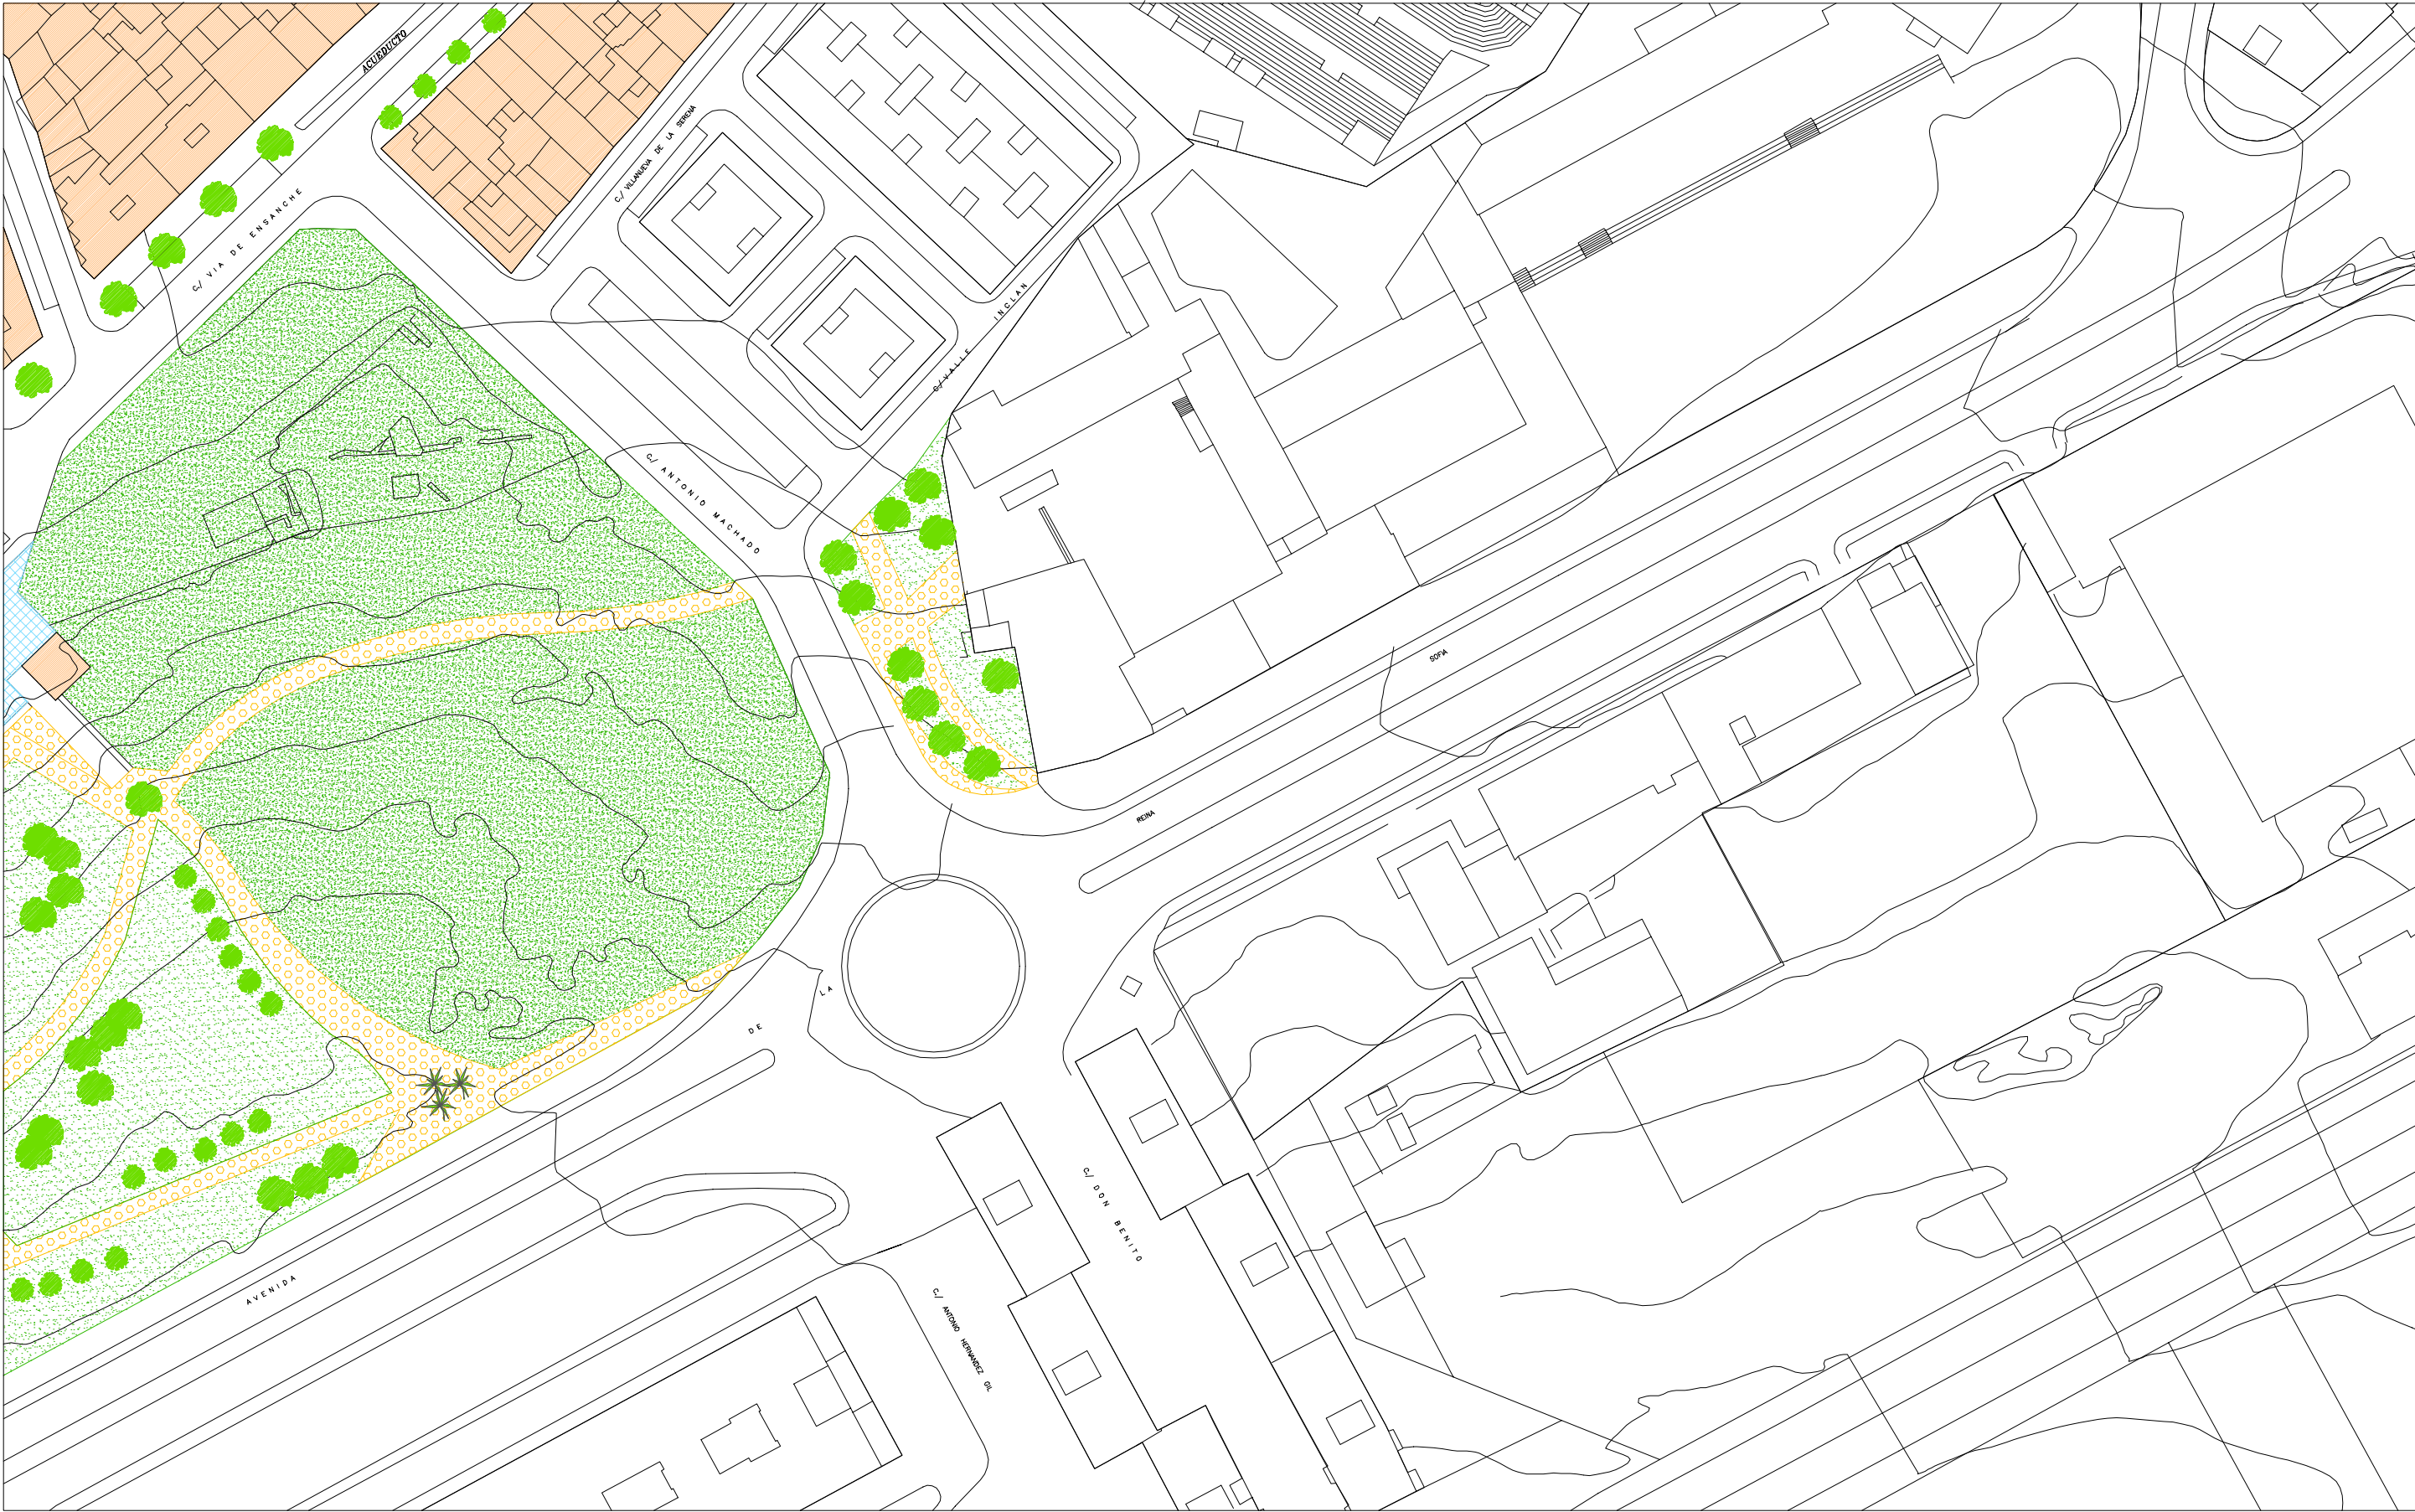

 AREA PEATONAL Y DE ESTANCIA	 ZONA AJARDINADA
 CALLE PEATONAL	 PASEOS Y SENDAS PEATONALES
 CALLE DE USO COMPARTIDO	 ZONA DE RESTOS ARQUEOLOGICOS
 CALLE DE TRAFICO RESTRINGIDO	 REORDENACION DE ACERADOS APARCAMIENTOS Y ARBOLADO

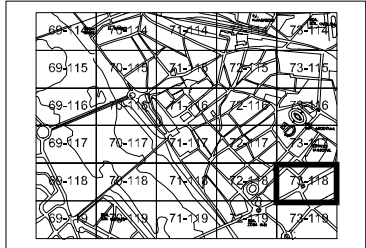

HOJA 73-118	ESCALA 1:1.000	PLAN GENERAL MUNICIPAL DE ORDENACIÓN REVISIÓN
PROPUESTA URBANIZACION CENTRO HISTORICO		MÉRIDA
TEXTO REFUNDIDO	JULIO 2.000	MÉRIDA
EXCMO. AYUNTAMIENTO DE MÉRIDA		PLAN ESPECIAL DEL CONJUNTO HISTORICO ARQUEOLÓGICO