

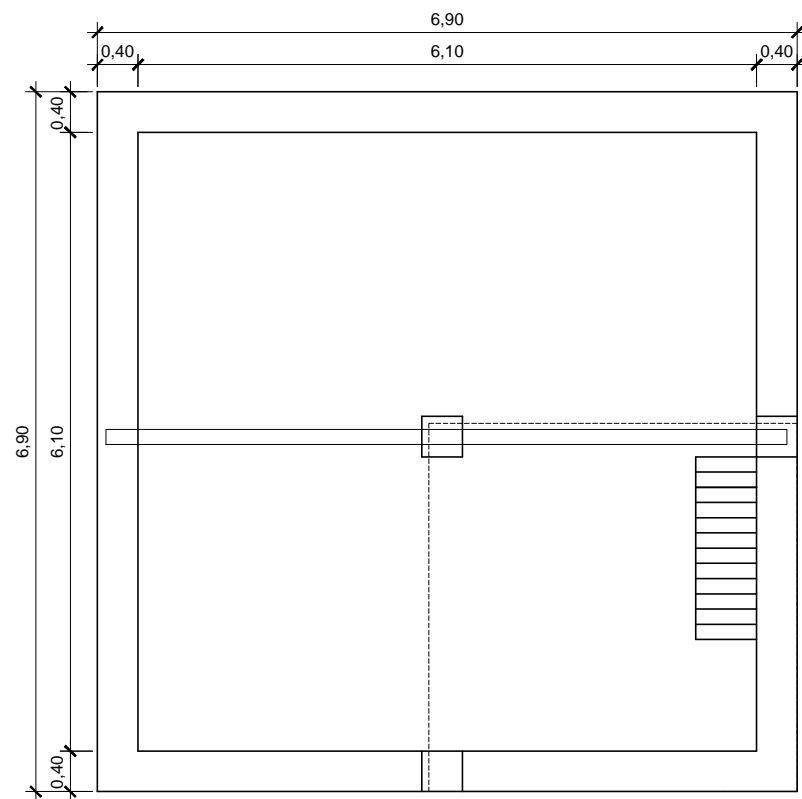



C:\ESTUDIOS Y PROYECTOS\JOSE A. ALVAREZ\ESTUDIOS 2016\16-PAT KIOSCOS PLAZA ESPAÑA\16-PAT ESTUDIO ABRIL 2016.dwg, 26/06/2016 11:27:53, 1:0.298183

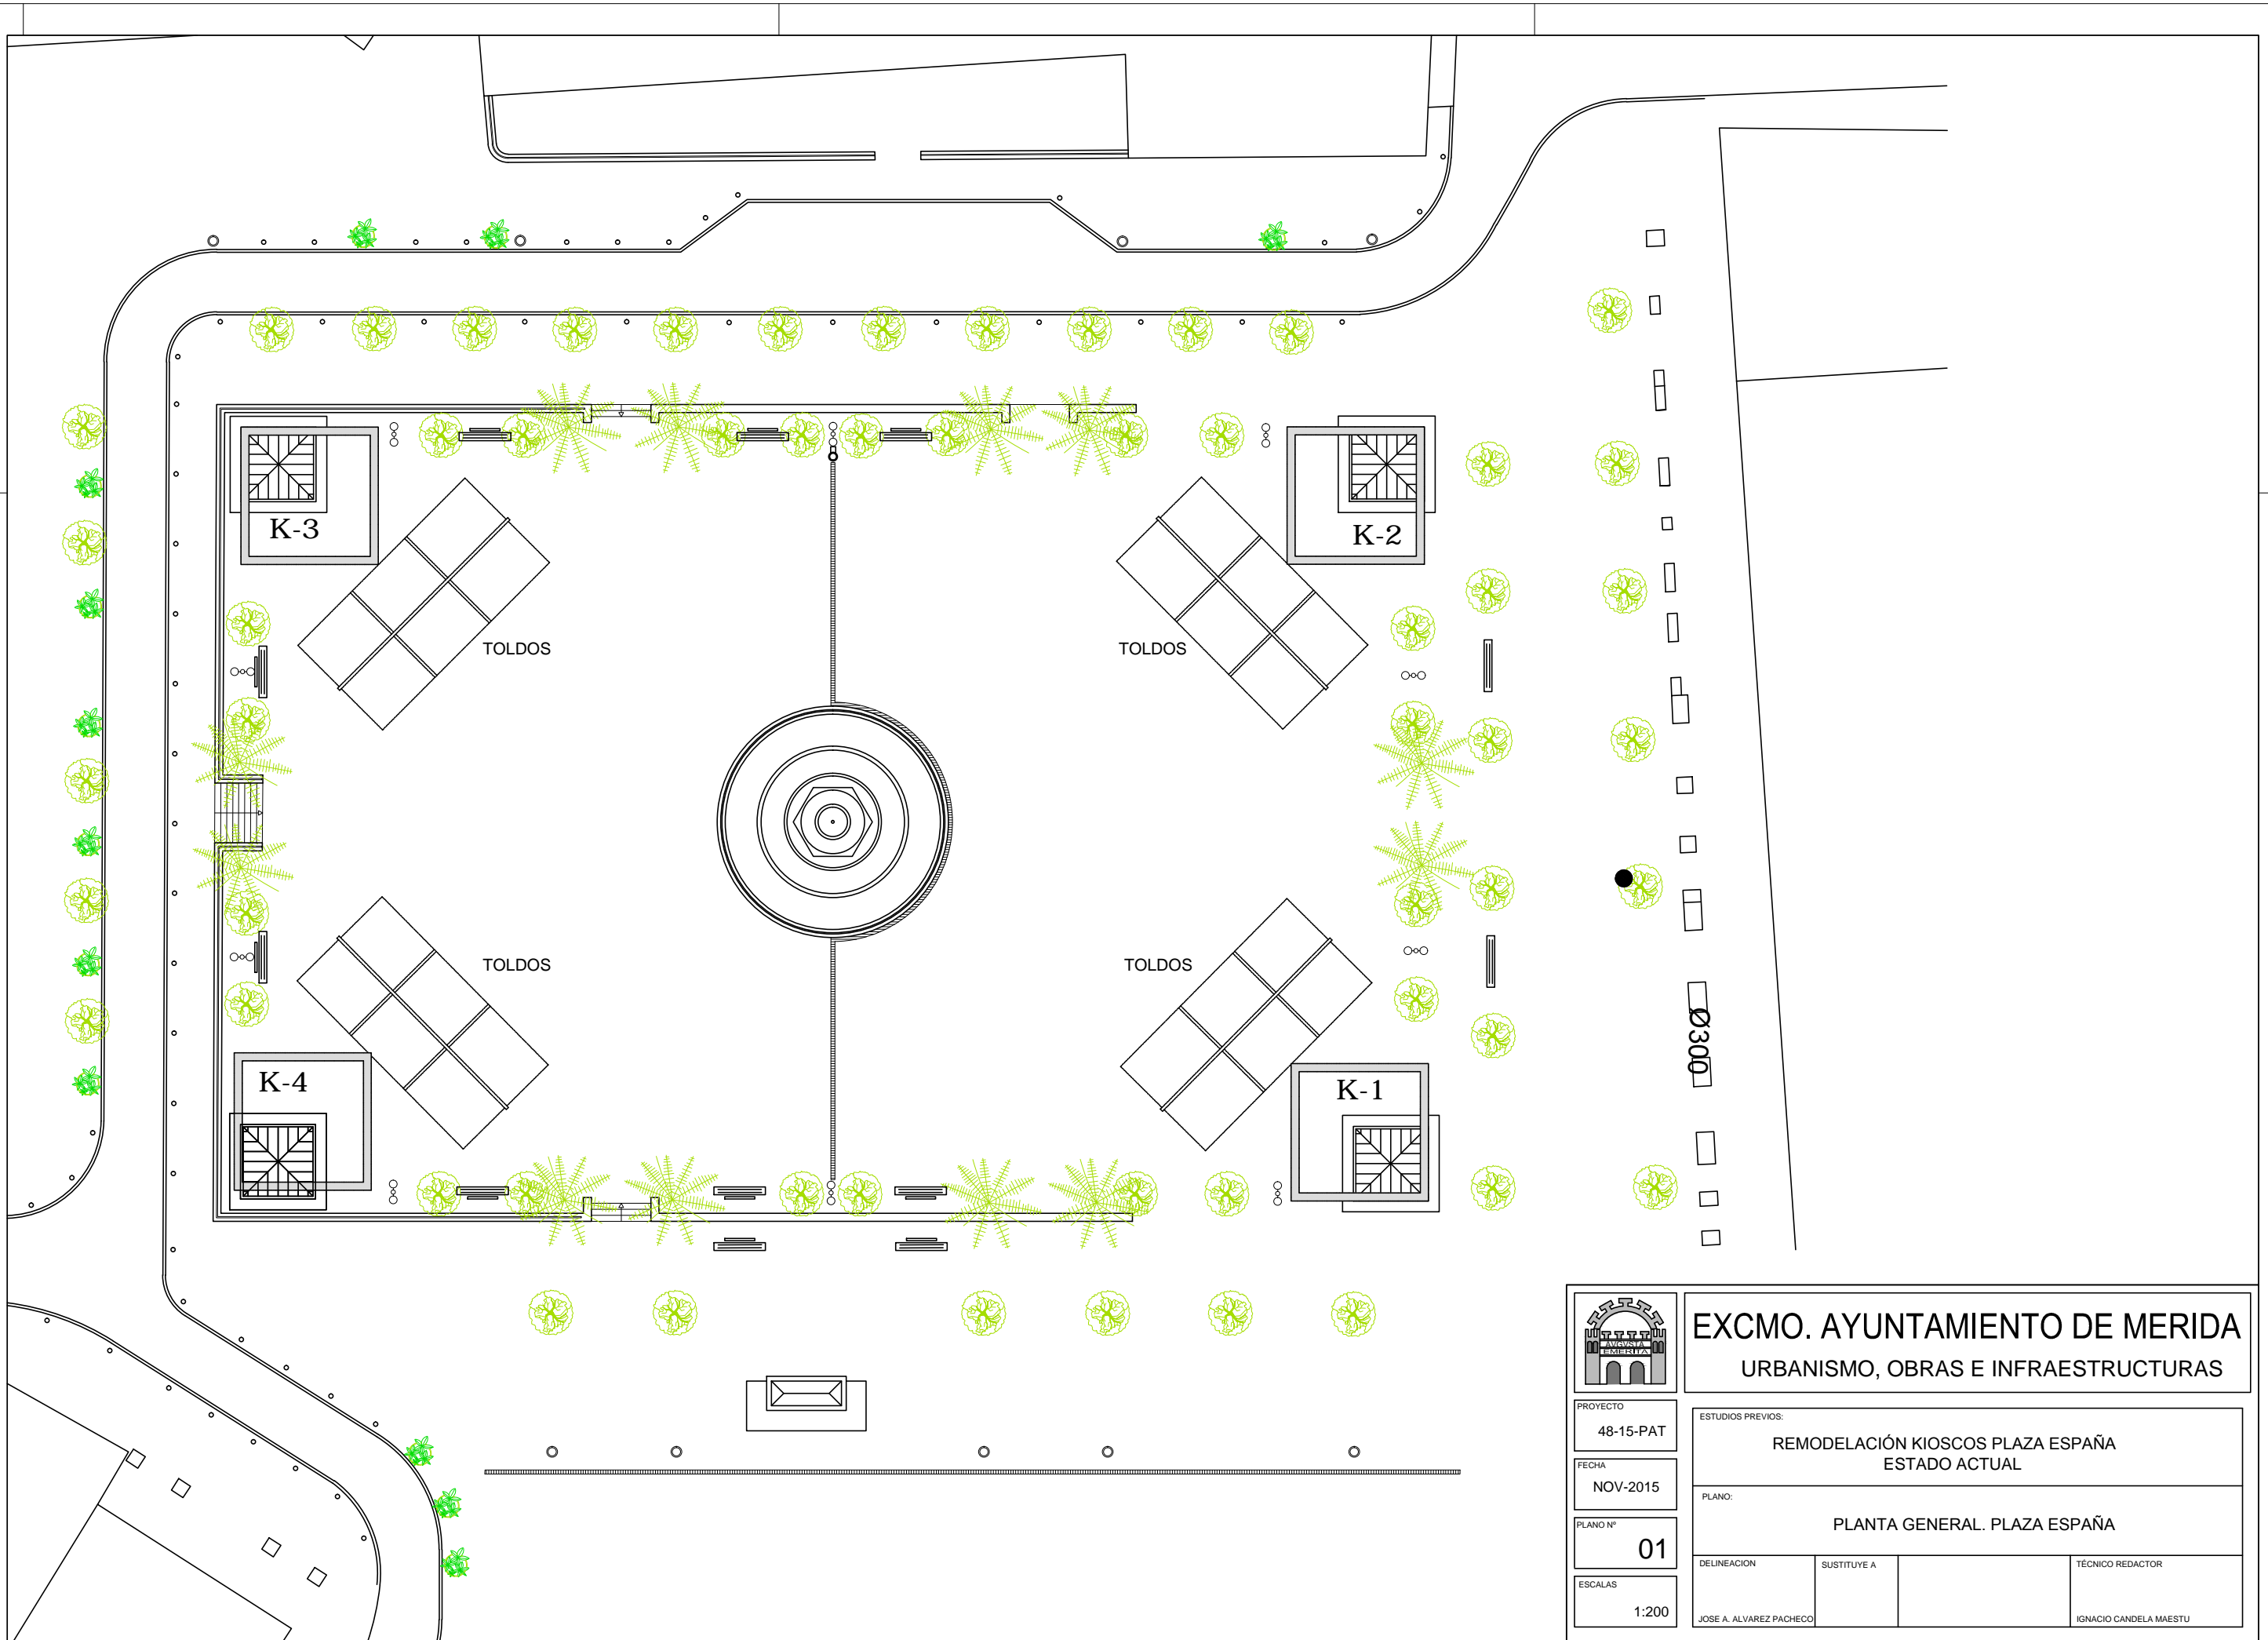


		EXCMO. AYUNTAMIENTO DE MERIDA URBANISMO, OBRAS E INFRAESTRUCTURAS	
PROYECTO 48-15-PAT	ESTUDIOS PREVIOS: REMODELACIÓN KIOSCOS PLAZA ESPAÑA ESTADO ACTUAL		
FECHA NOV-2015	PLANO: PLANTA GENERAL. PLAZA ESPAÑA		
PLANO Nº 01	DELINEACION JOSE A. ALVAREZ PACHECO	SUSTITUYE A	TÉCNICO REDACTOR IGNACIO CANDELA MAESTU
ESCALAS 1:200			




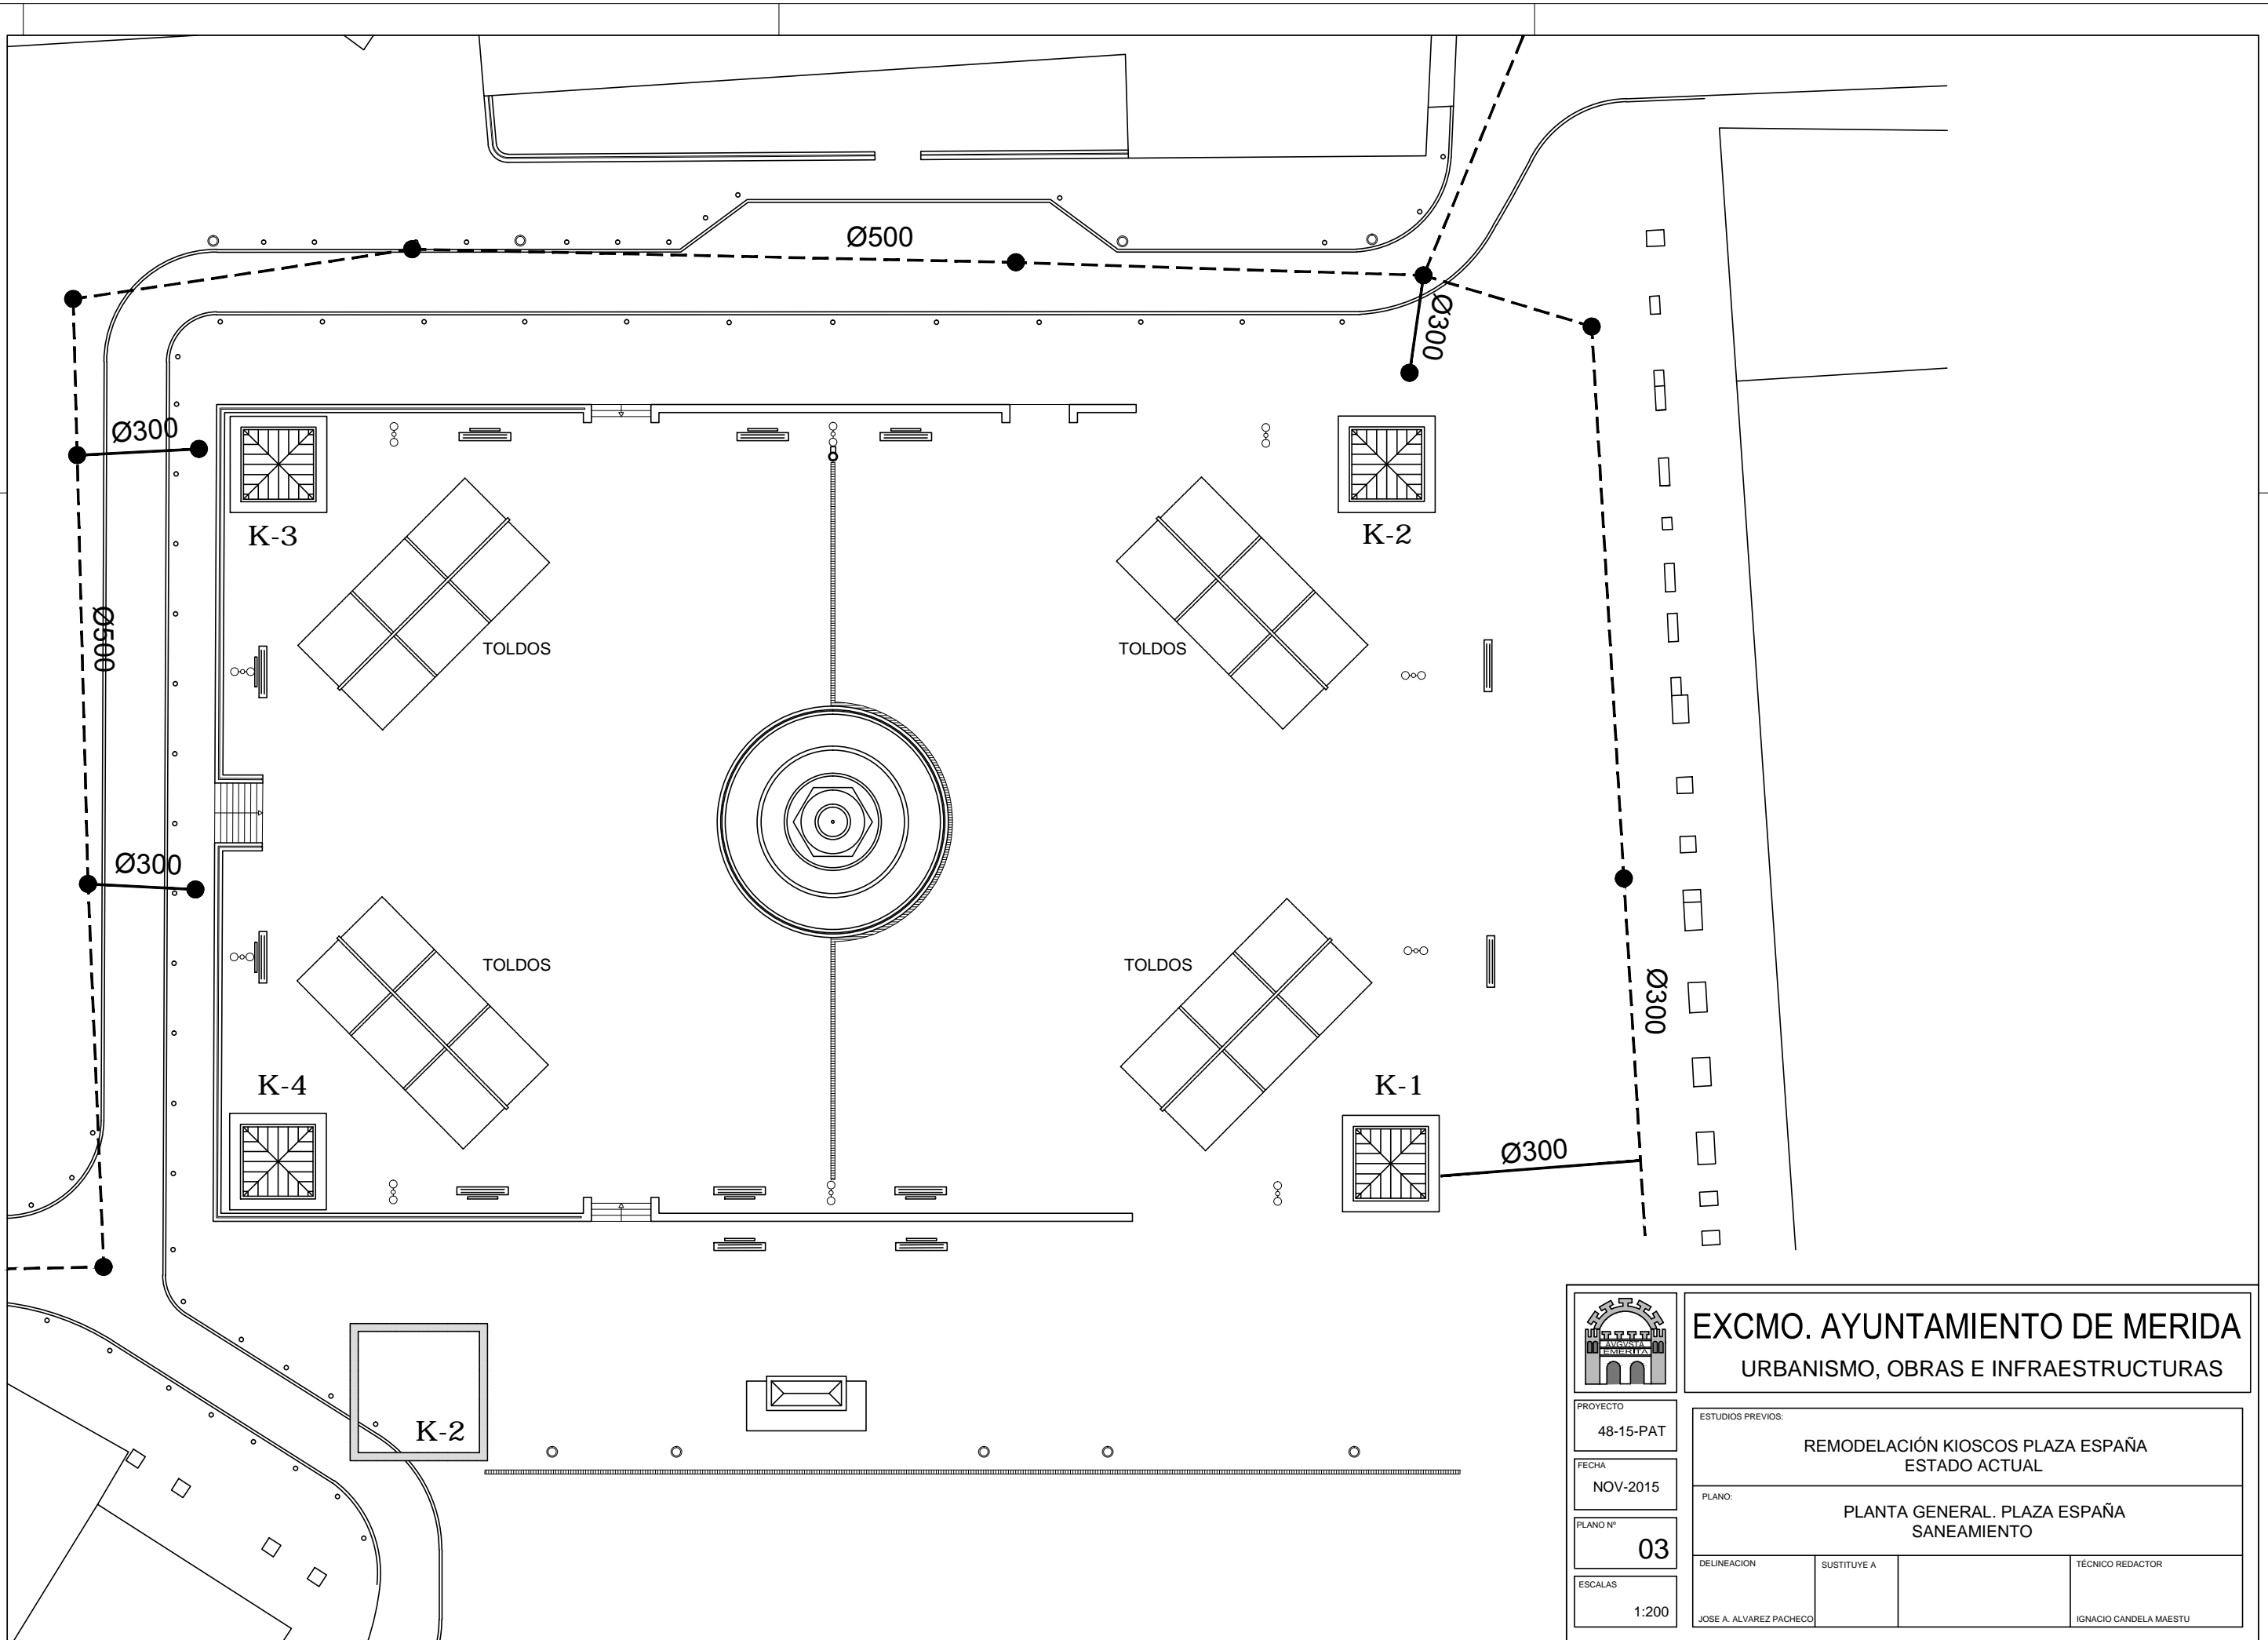
KIOSCO BAR EXISTENTE 8,35m2
PLANTA SÓNATO

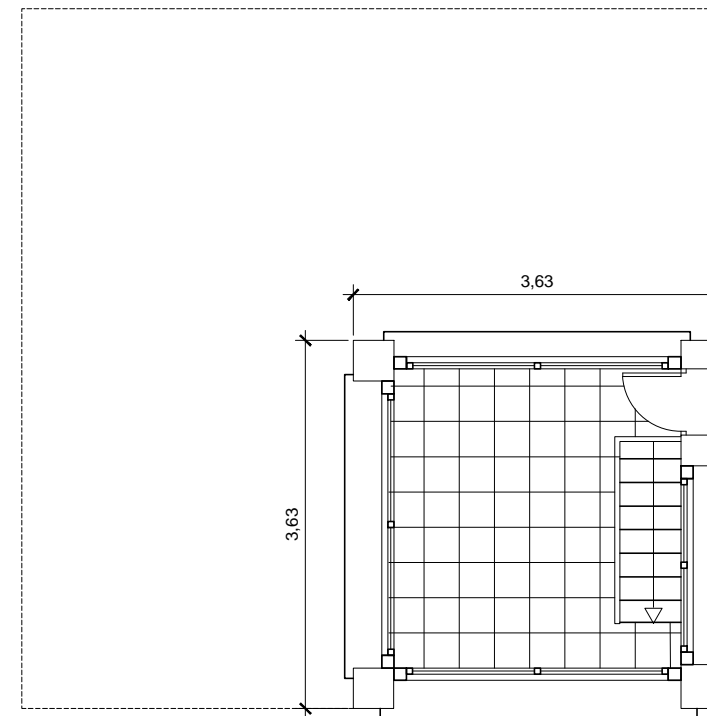

KIOSCO BAR EXISTENTE 8,35m2
PANTA NIVEL 0

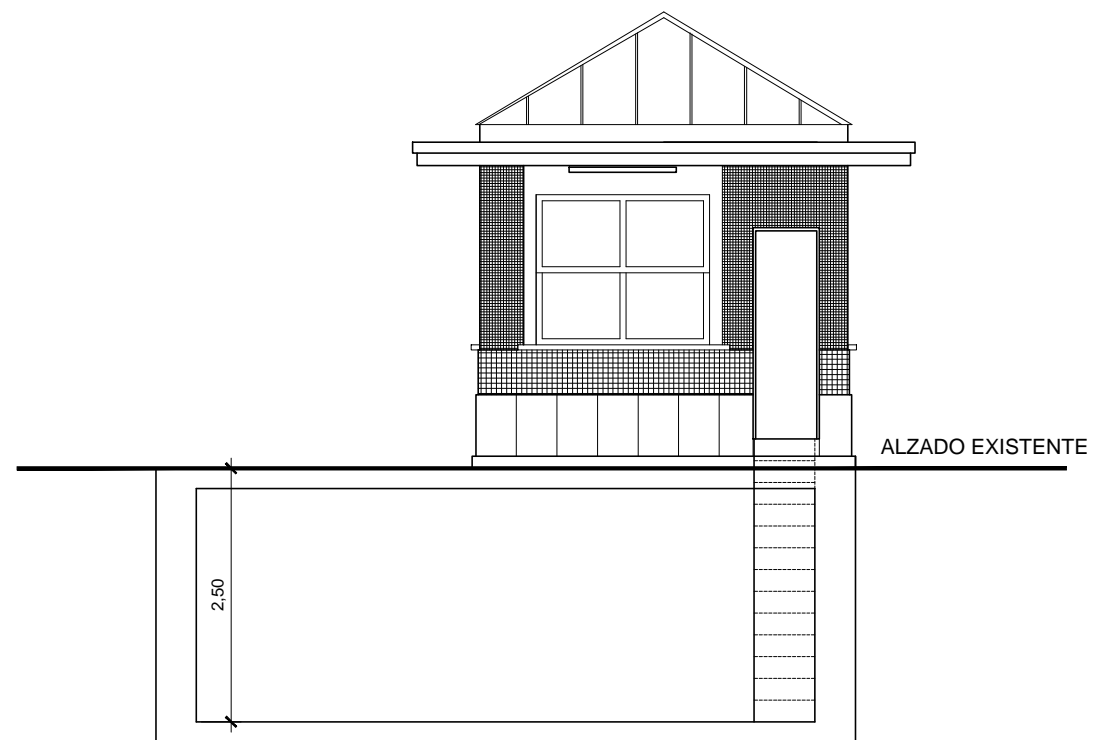

 EXCMO. AYUNTAMIENTO DE MERIDA URBANISMO, OBRAS E INFRAESTRUCTURAS			
PROYECTO 48-15-PAT		ESTUDIOS PREVIOS: REMODELACIÓN KIOSCOS PLAZA ESPAÑA ESTADO ACTUAL	
FECHA NOV-2015		TITULO: DETALLES GENERALES	
PLANO Nº 02		TÉCNICO REDACTOR IGNACIO CANDELA MAESTU	
ESCALAS 1:50		DELINEACION JOSE A. ALVAREZ PACHECO	SUSTITUYE A



		EXCMO. AYUNTAMIENTO DE MERIDA	
		URBANISMO, OBRAS E INFRAESTRUCTURAS	
PROYECTO	48-15-PAT	ESTUDIOS PREVIOS: REMODELACIÓN KIOSCOS PLAZA ESPAÑA ESTADO ACTUAL	
FECHA	NOV-2015	PLANO: PLANTA GENERAL. PLAZA ESPAÑA SANEAMIENTO	
PLANO Nº	03	DELINEACION	TÉCNICO REDACTOR
ESCALAS	1:200	SUSTITUYE A	IGNACIO CANDELA MAESTU
		JOSE A. ALVAREZ PACHECO	